
資訊公開同意書 – 一層景觀平面圖

建築線
地界線
4米無遮簷人行道退縮
路心10米退縮線
地下室開挖範圍
3米後院線

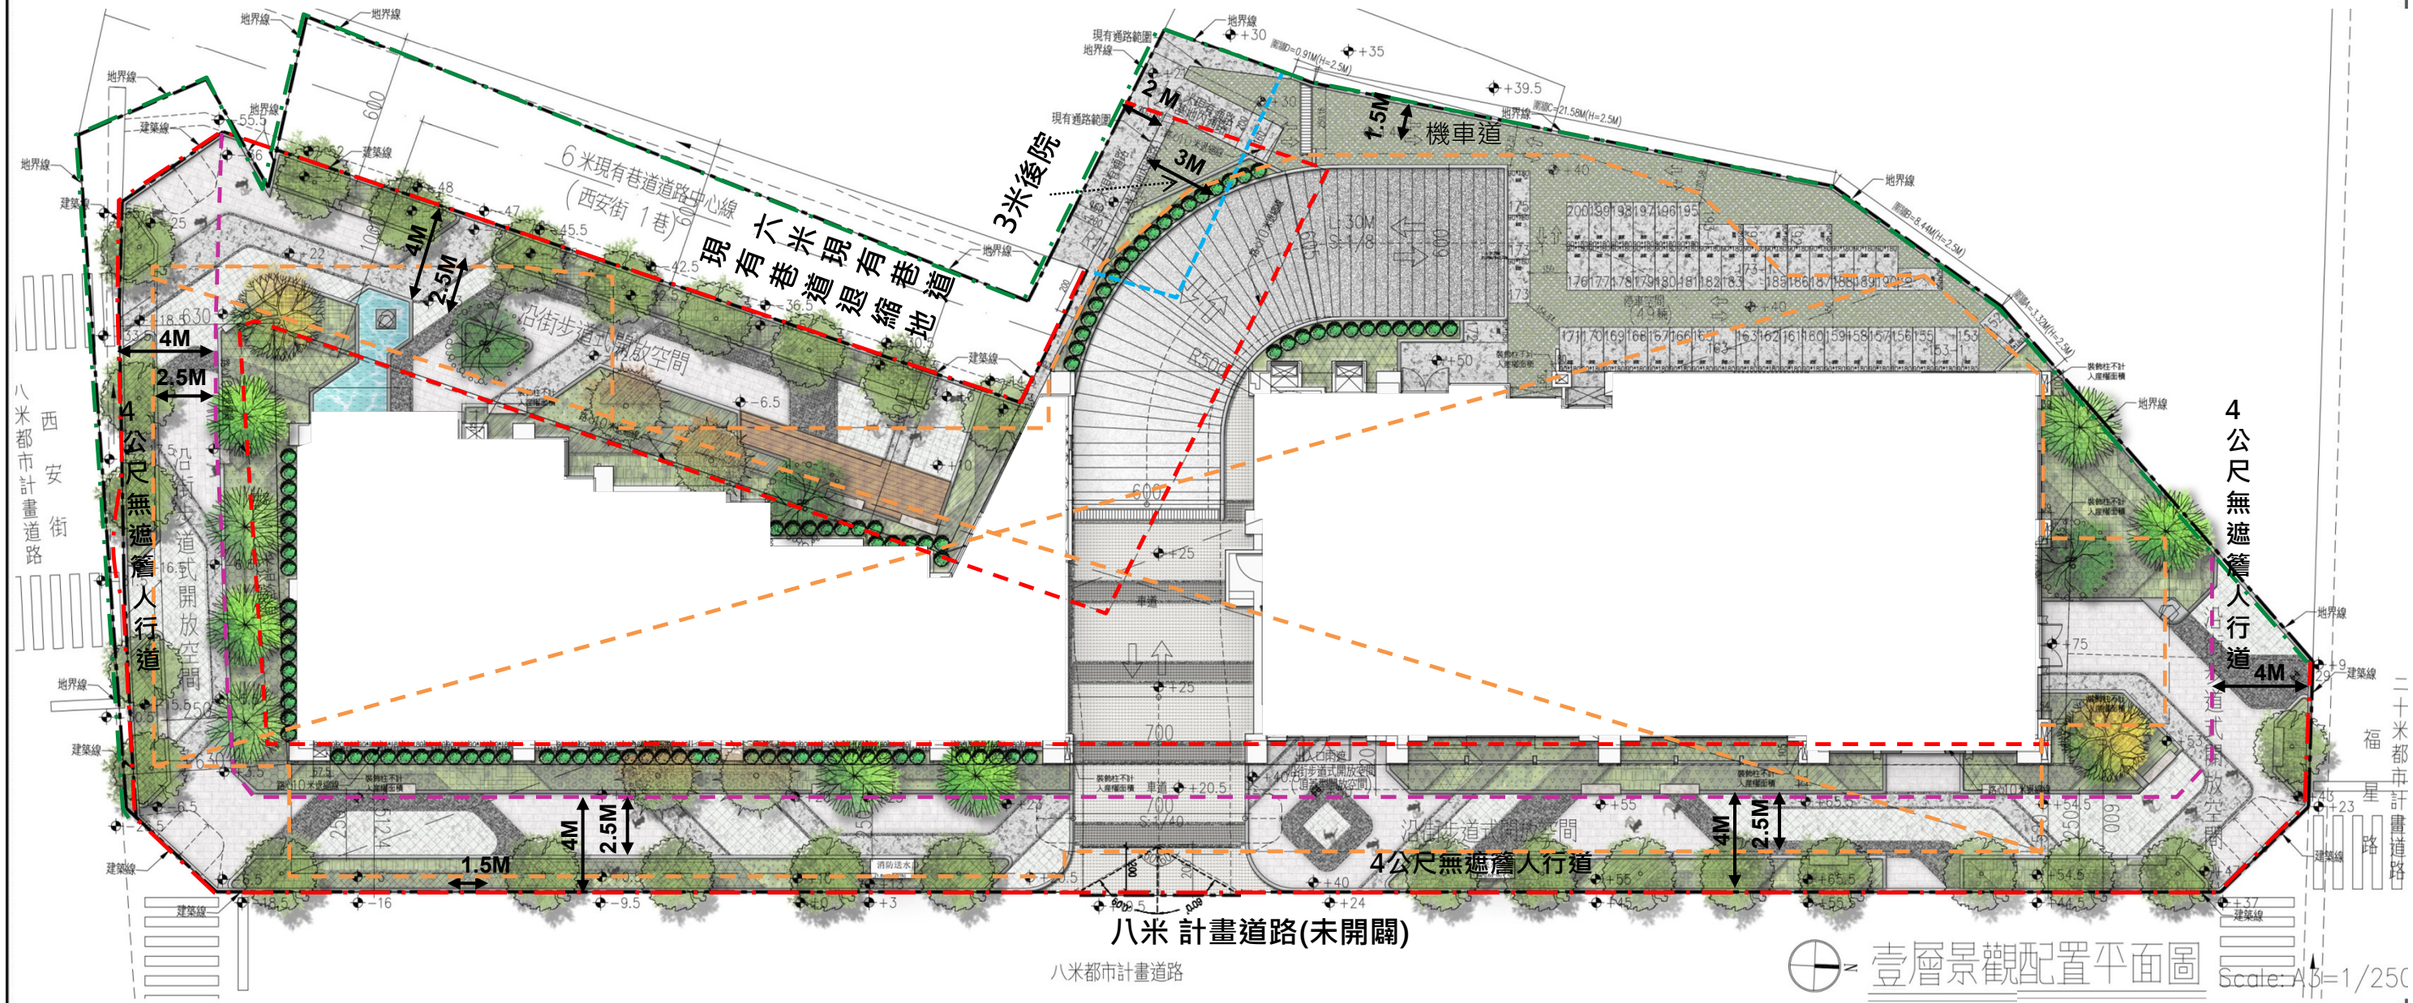

黃郁文建築師事務所 台中市西屯區龍門路89號 TEL：886-4-2255-8769 FAX：886-4-2255-8759 E-mail：archzoom@ms48.hinet.net