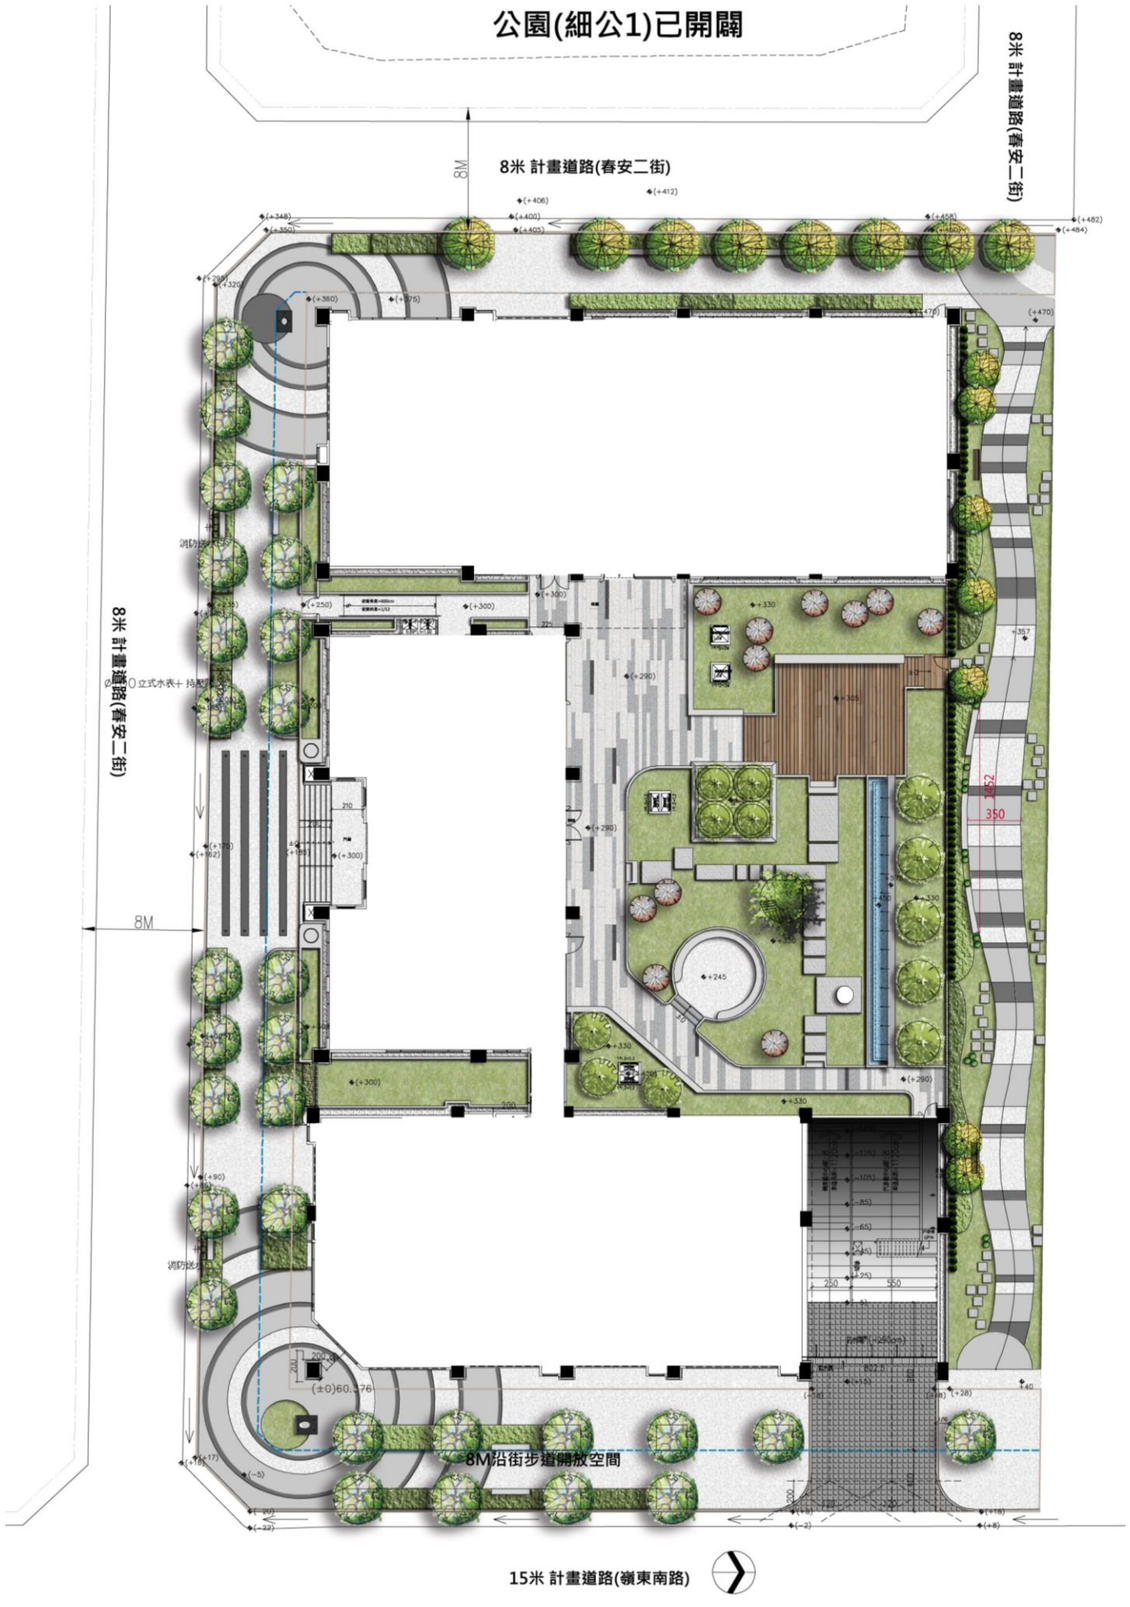
一層景觀平面圖


公園(細公1)已開闢
8米 計畫道路(春安二街)
8M
8米 計畫道路(春安二街)
8米 計畫道路(春安二街)
8M
8M沿街步道開放空間
15米 計畫道路(嶺東南路)