
資訊公開同意書－一層景觀平面圖

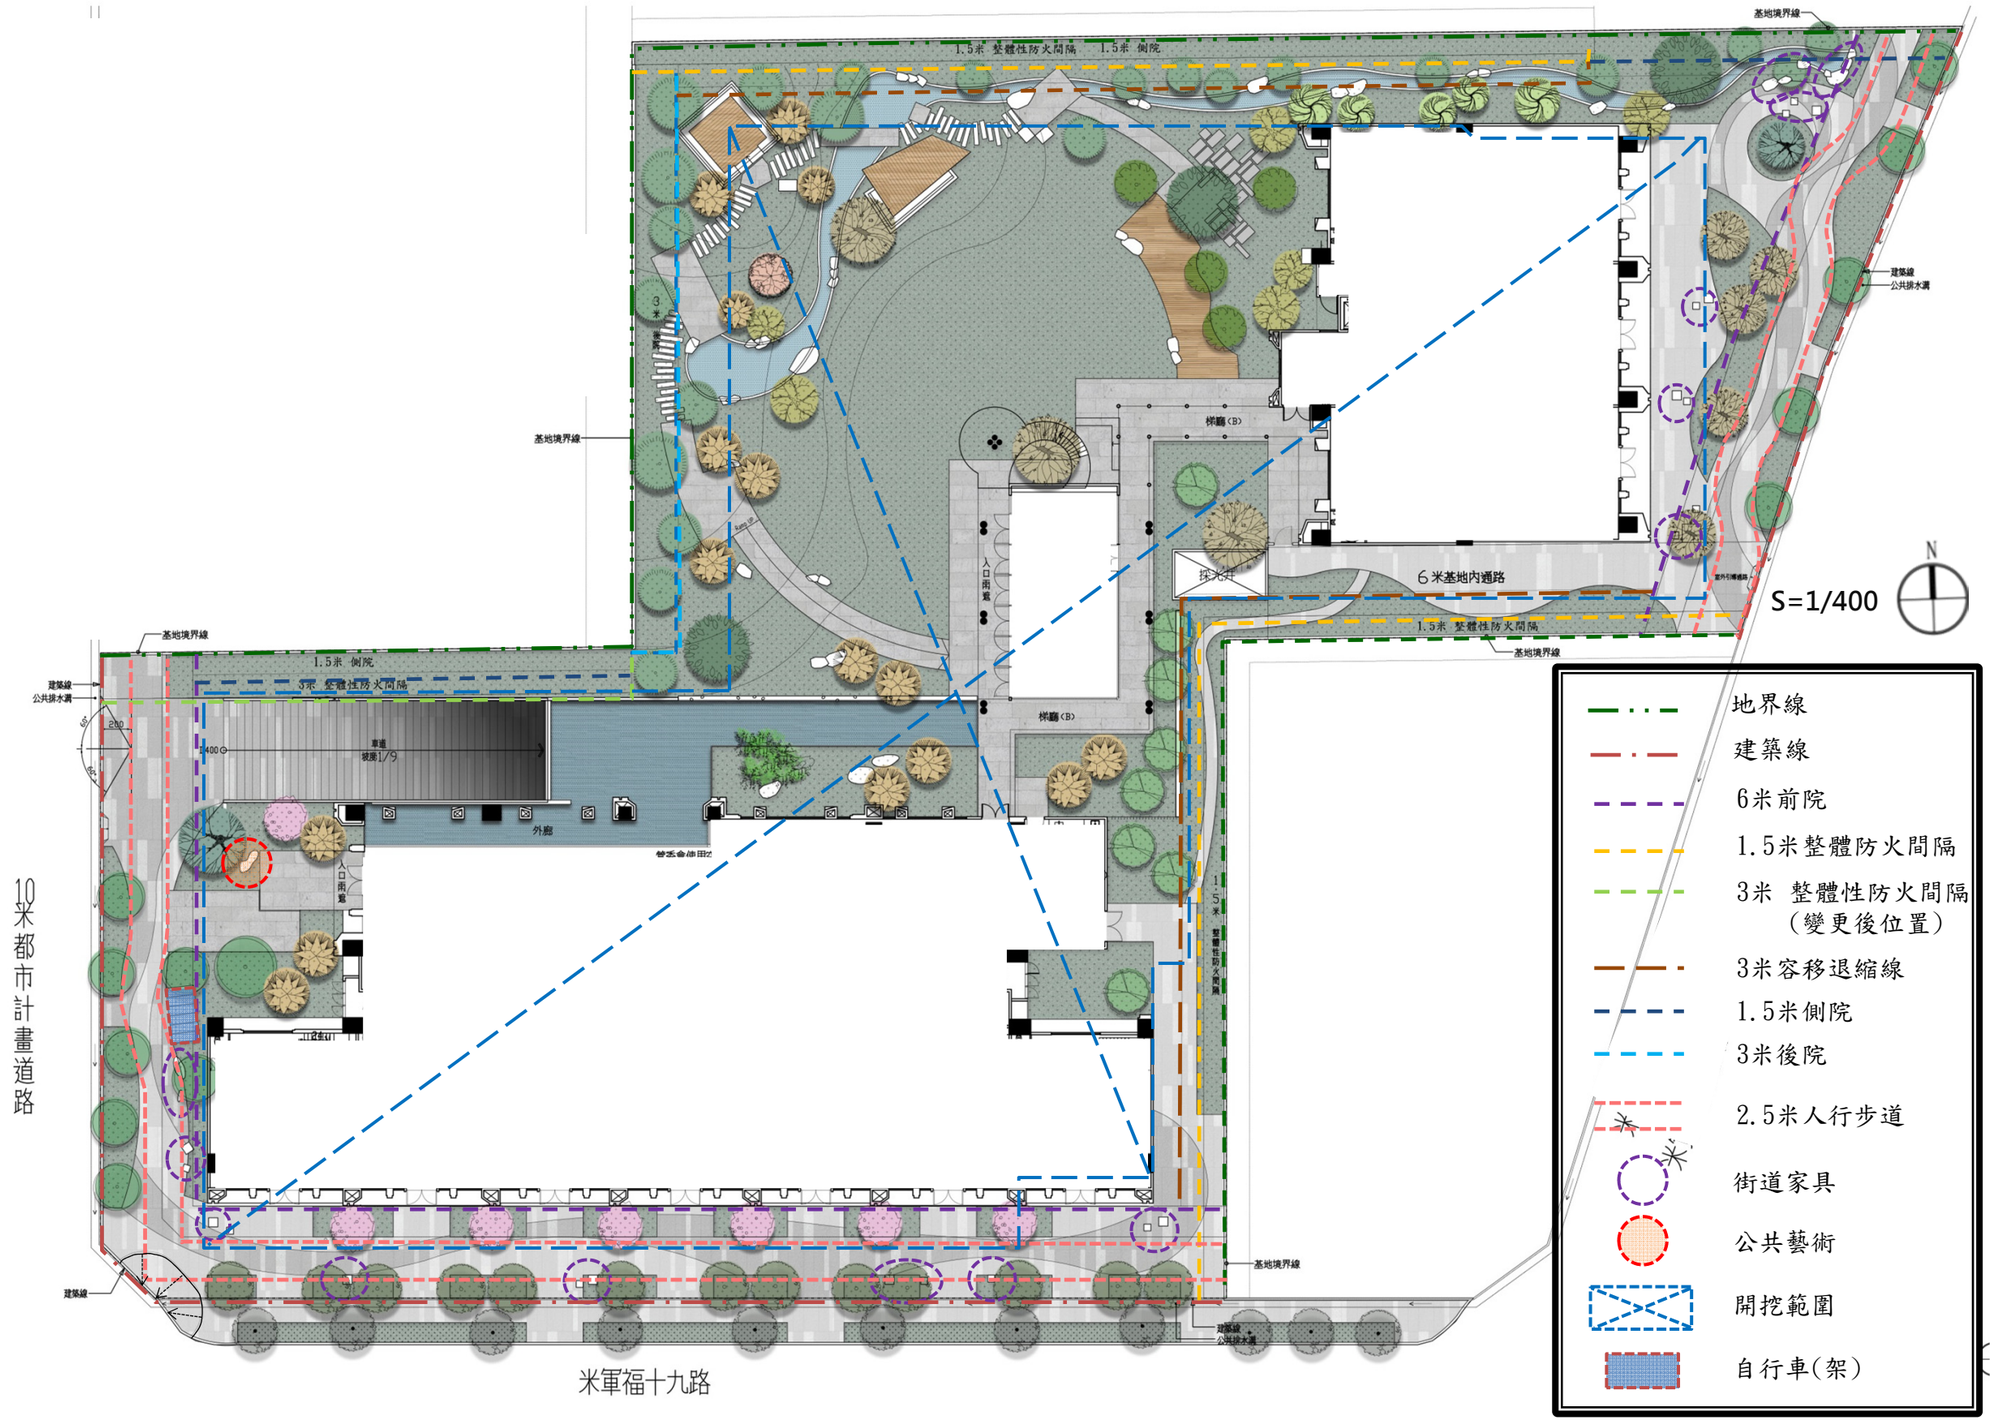

黃郁文建築師事務所　台中市西屯區龍門路89號　TEL：886-4-2255-8769　FAX：886-4-2255-8759　E-mail：archzoom@ms48.hinet.net