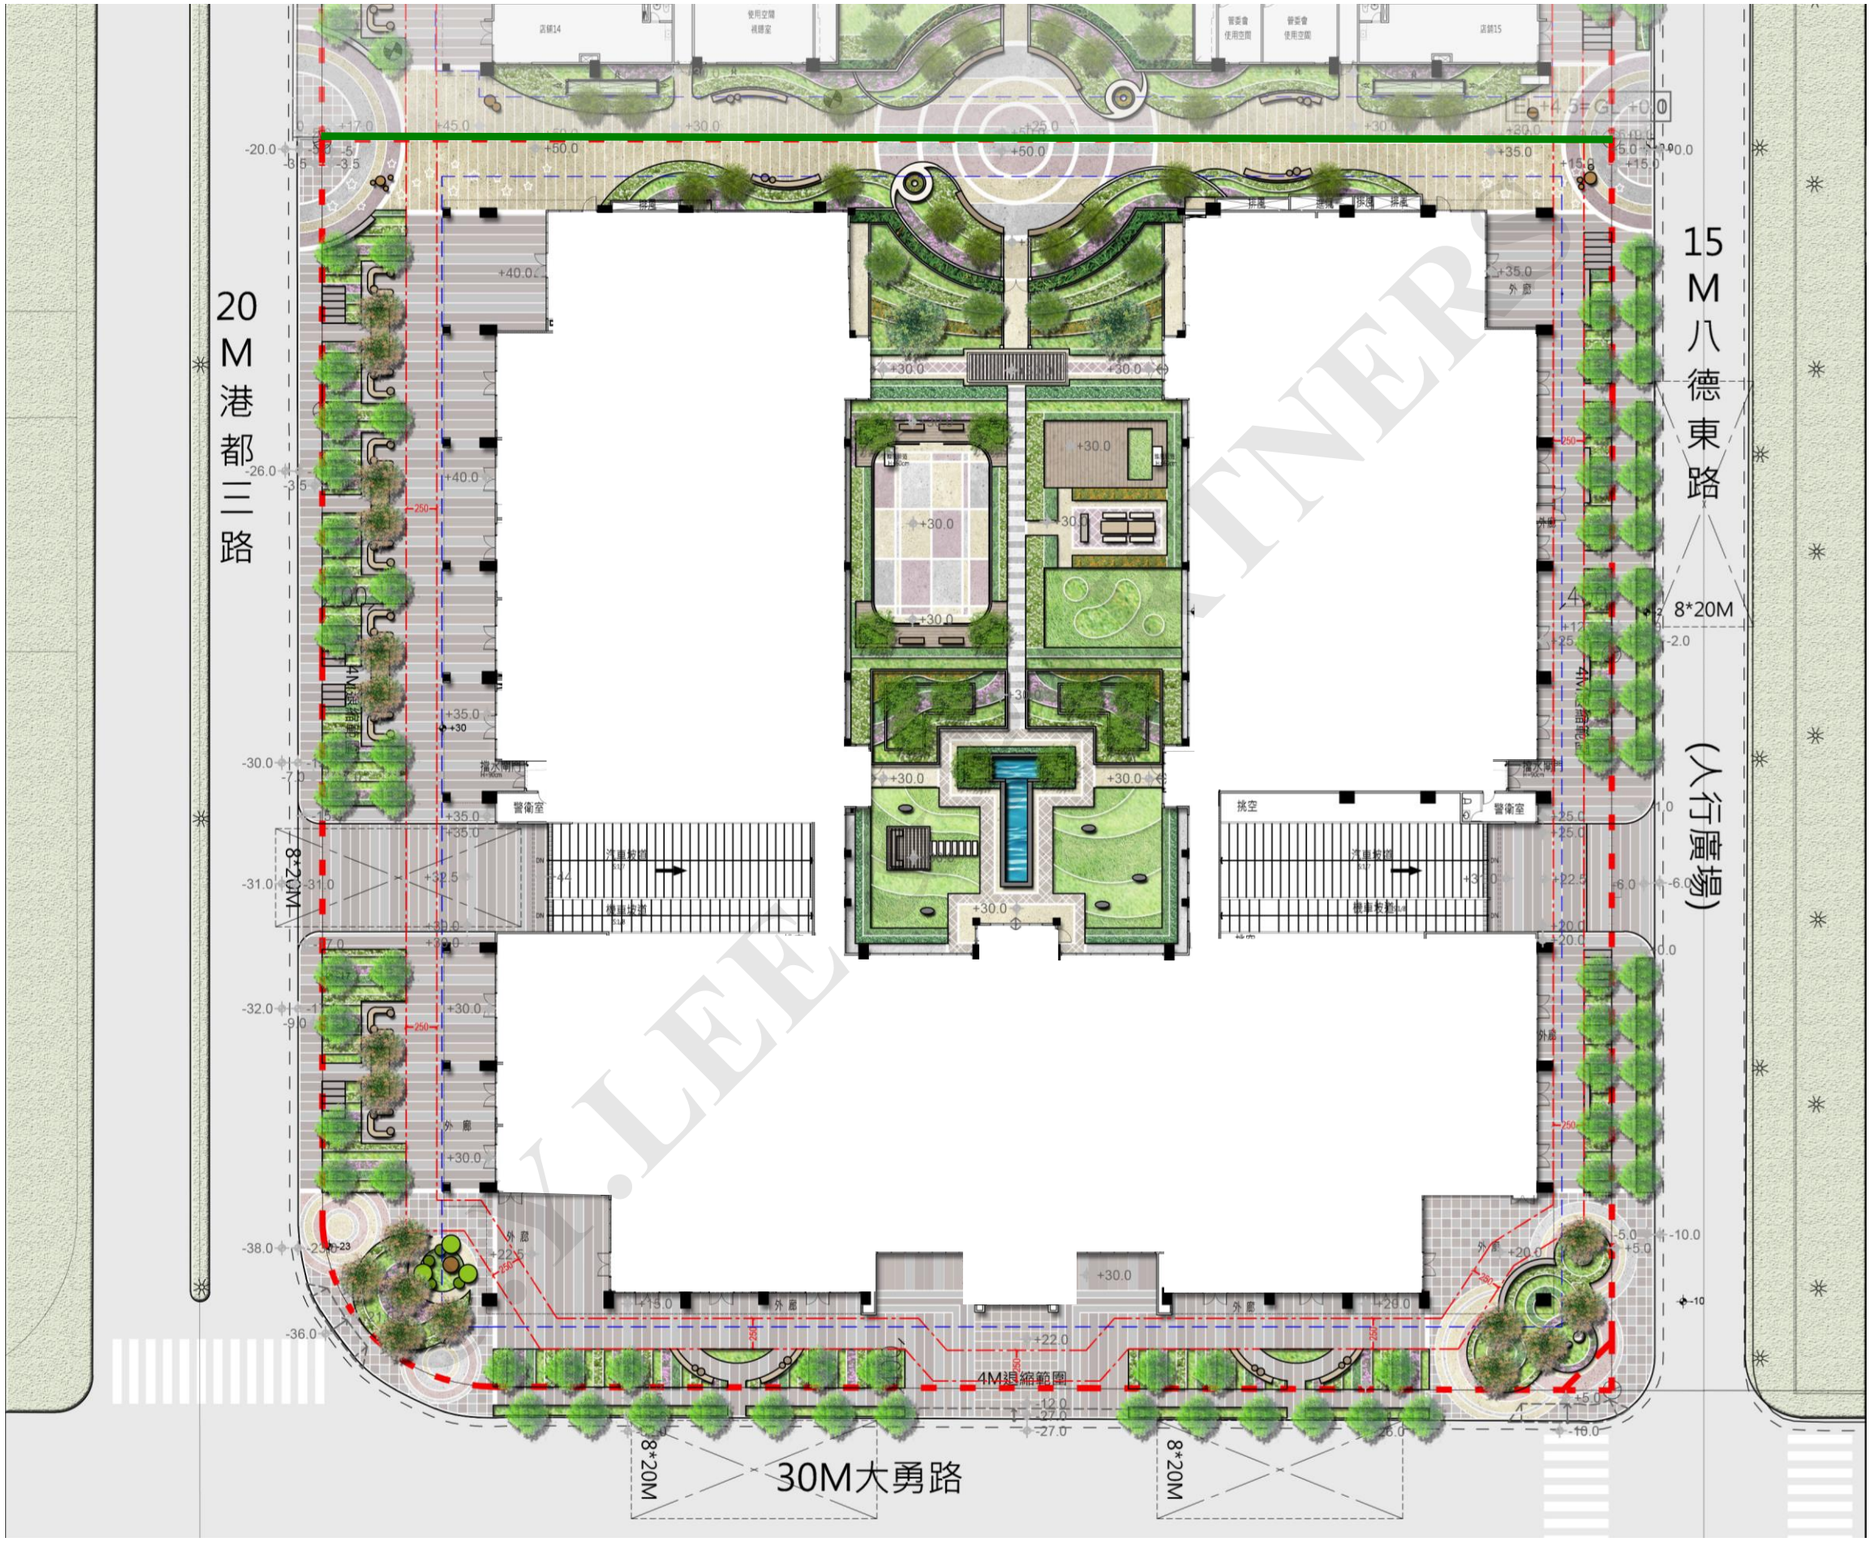

20M港都三路
15M八德東路
(人行廣場)
8*20M
30M大勇路
4M退縮範圍
警衛室
挑空
圖例
建築線
地界線
地下室開挖範圍
S: 1 / 500