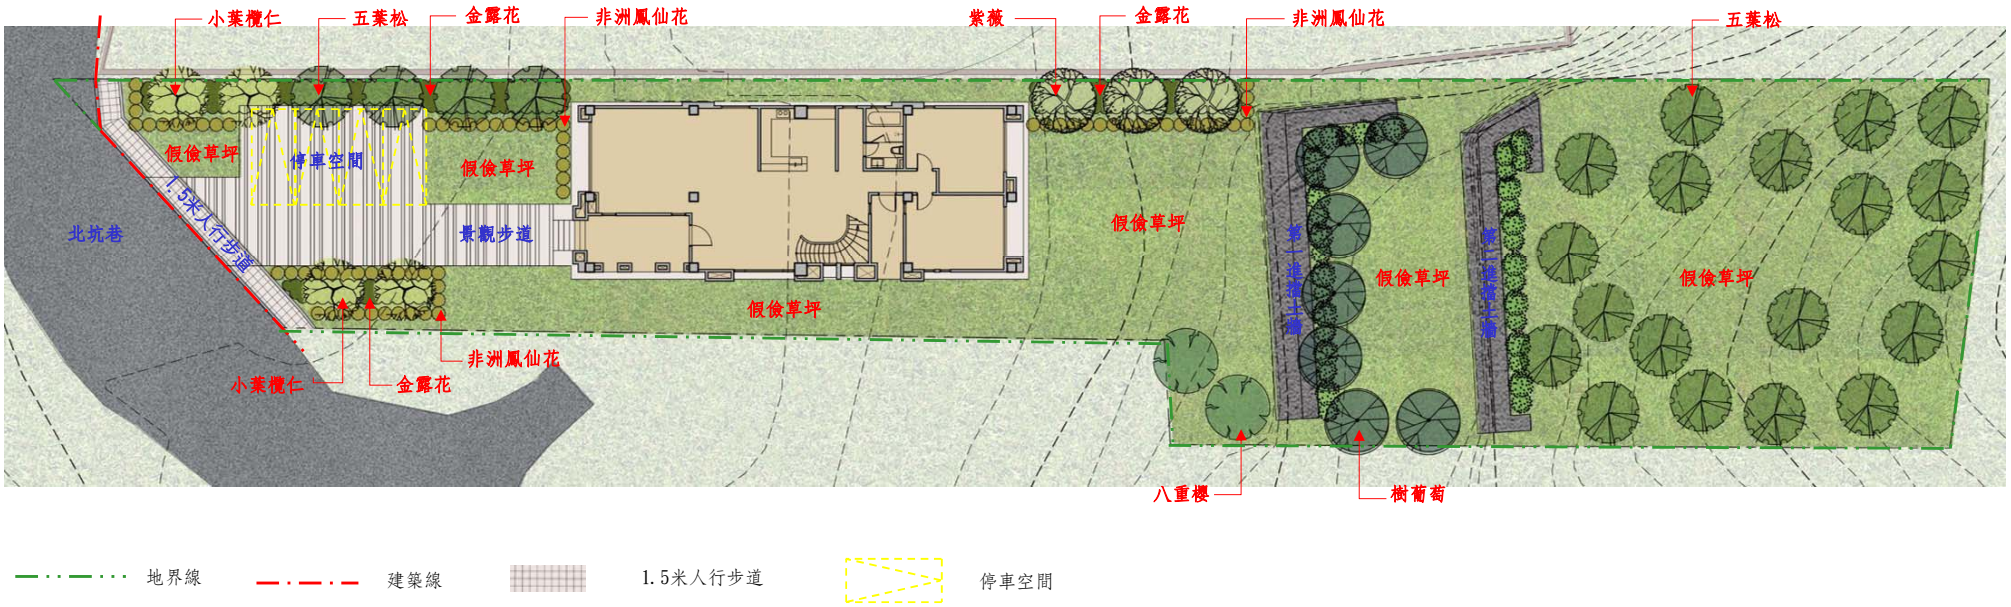
二、一層景觀平面圖


小葉欖仁
五葉松
金露花
非洲鳳仙花
紫薇
金露花
非洲鳳仙花
五葉松
假儉草坪
停車空間
假儉草坪
1.5米人行步道
北坑巷
景觀步道
假儉草坪
假儉草坪
假儉草坪
假儉草坪
非洲鳳仙花
小葉欖仁
金露花
八重櫻
樹葡萄
地界線
建築線
1.5米人行步道
停車空間