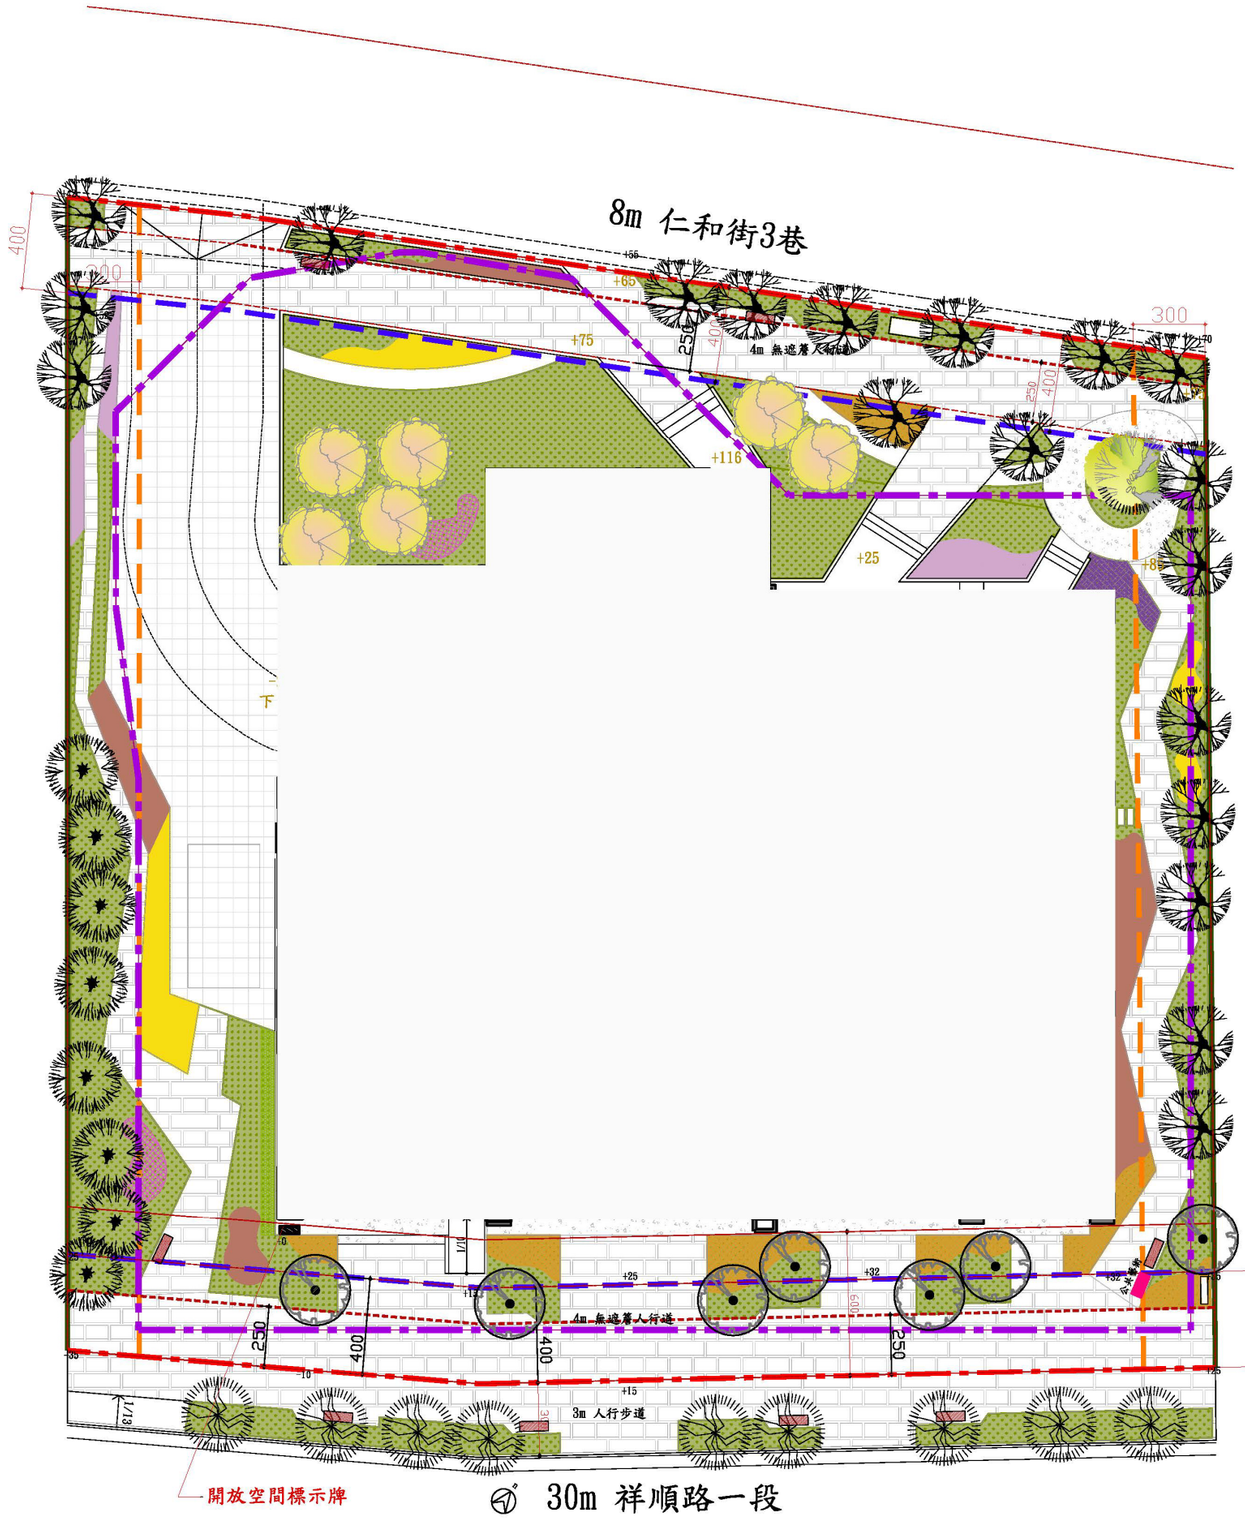

8m 仁和街3巷
4m 無遮簷人行道
300
400
250
+75
+116
+25
+65
+55
+10
+8
+32
+15
3m 人行步道
開放空間標示牌

30m 祥順路一段