
本次申請未涉及變更

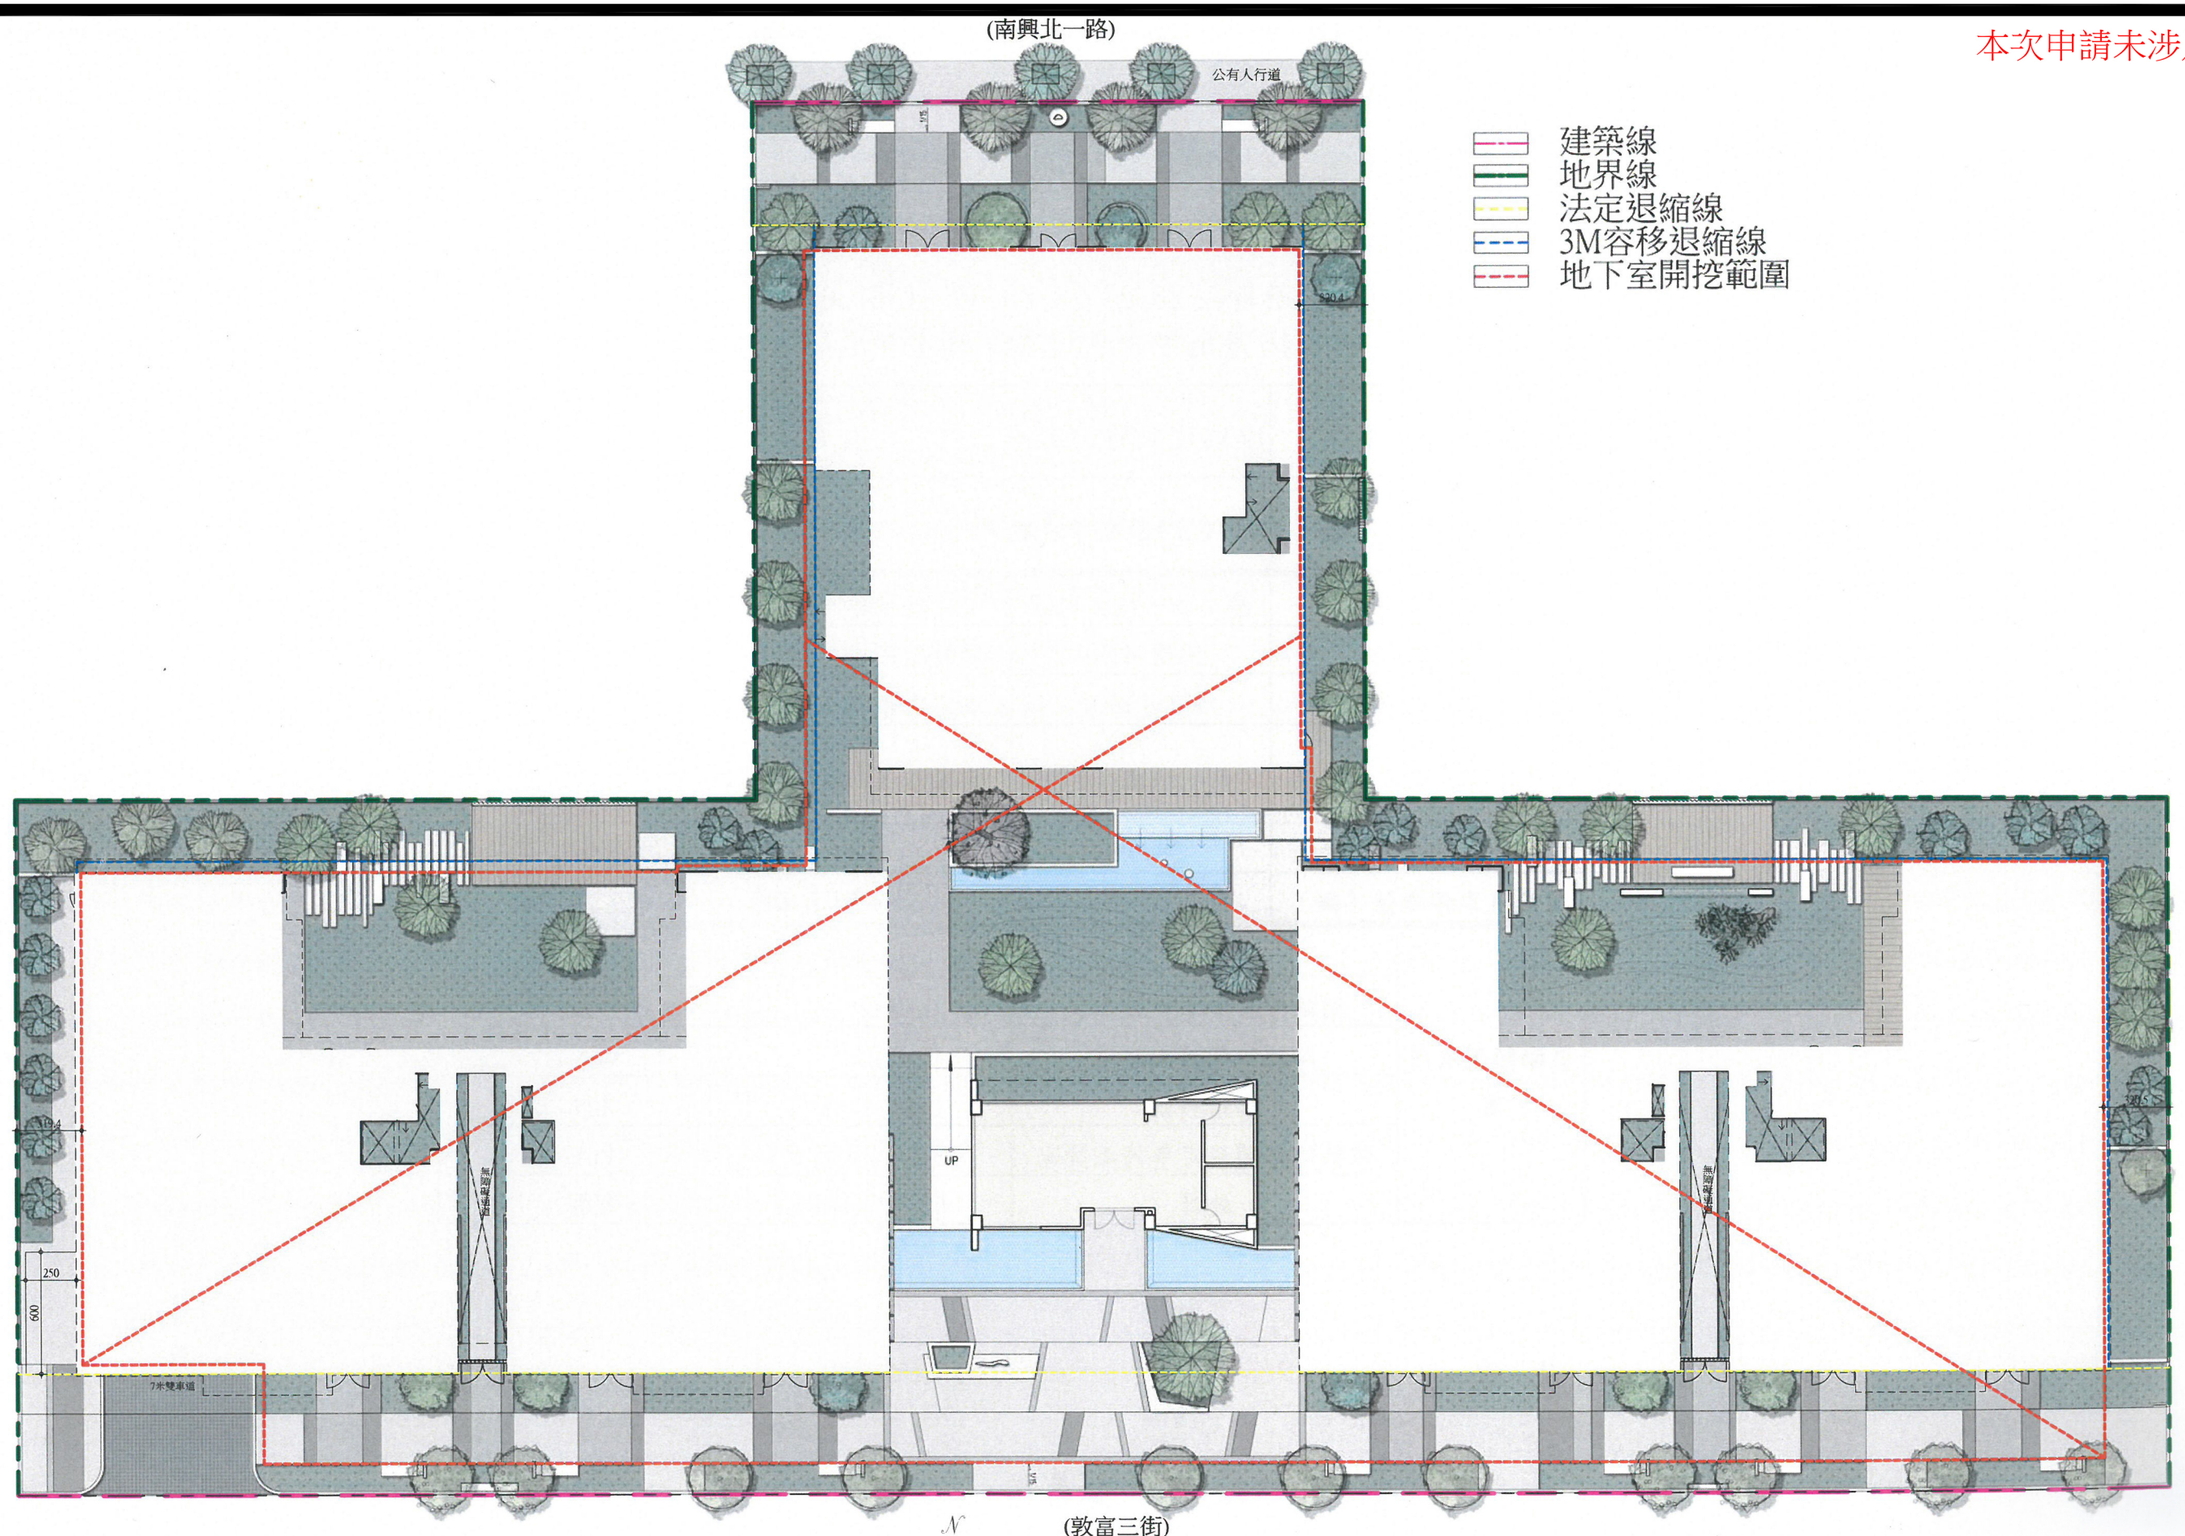

壹層景觀平面圖 scale= 1：300