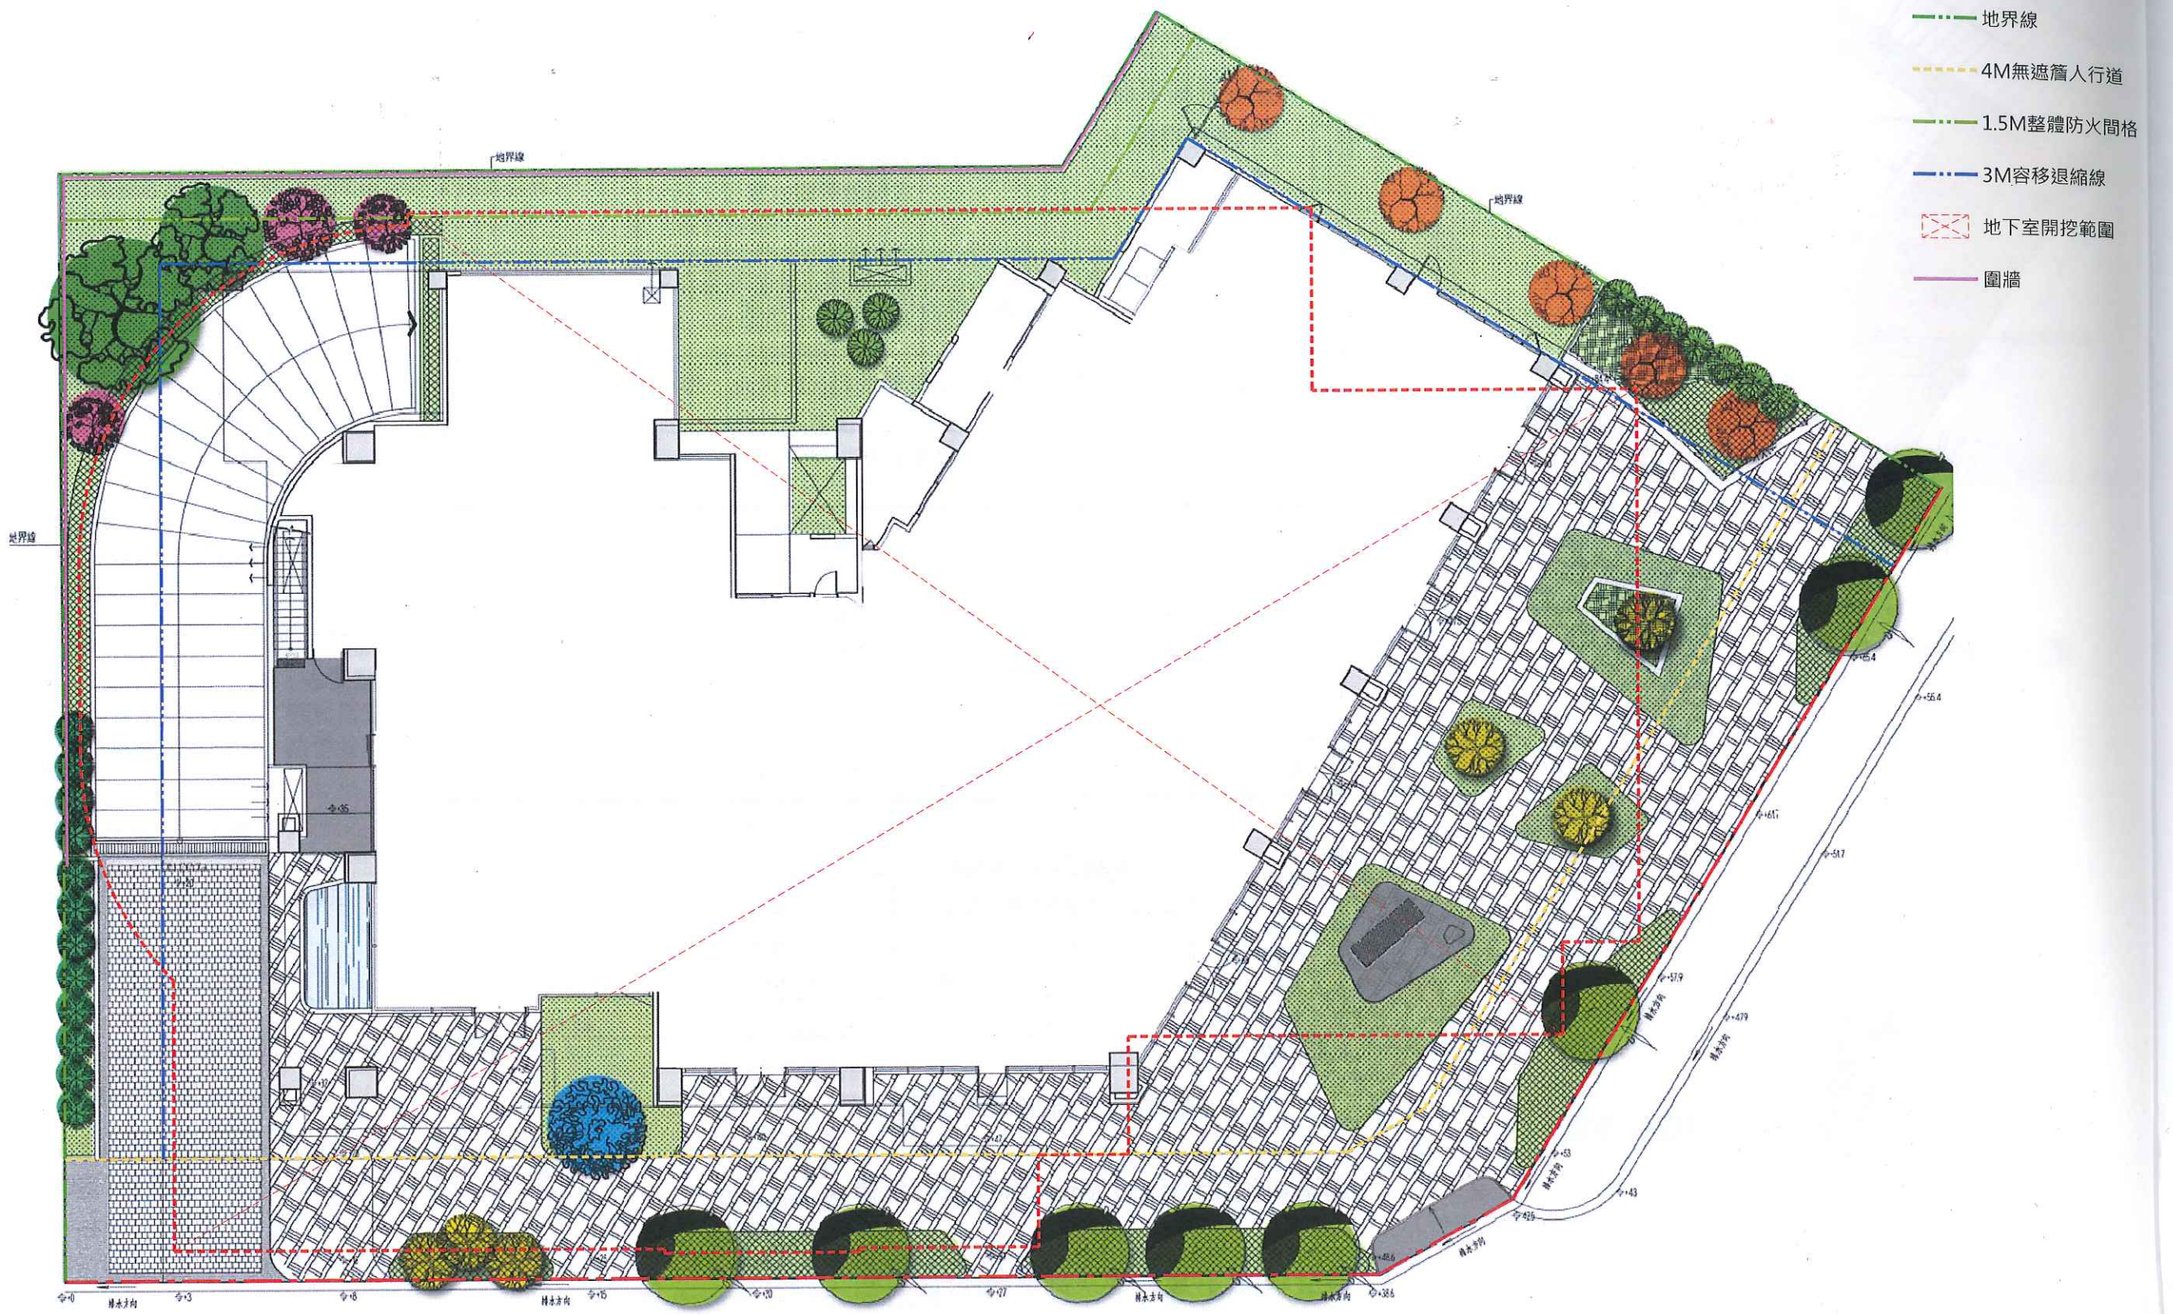
原審定


圖例
建築線
地界線
4M無遮簷人行道
1.5M整體防火間格
3M容移退縮線
地下室開挖範圍
圍牆
地界線
地界線
地界線

002