
都市設計審議案件相關資訊公開上網

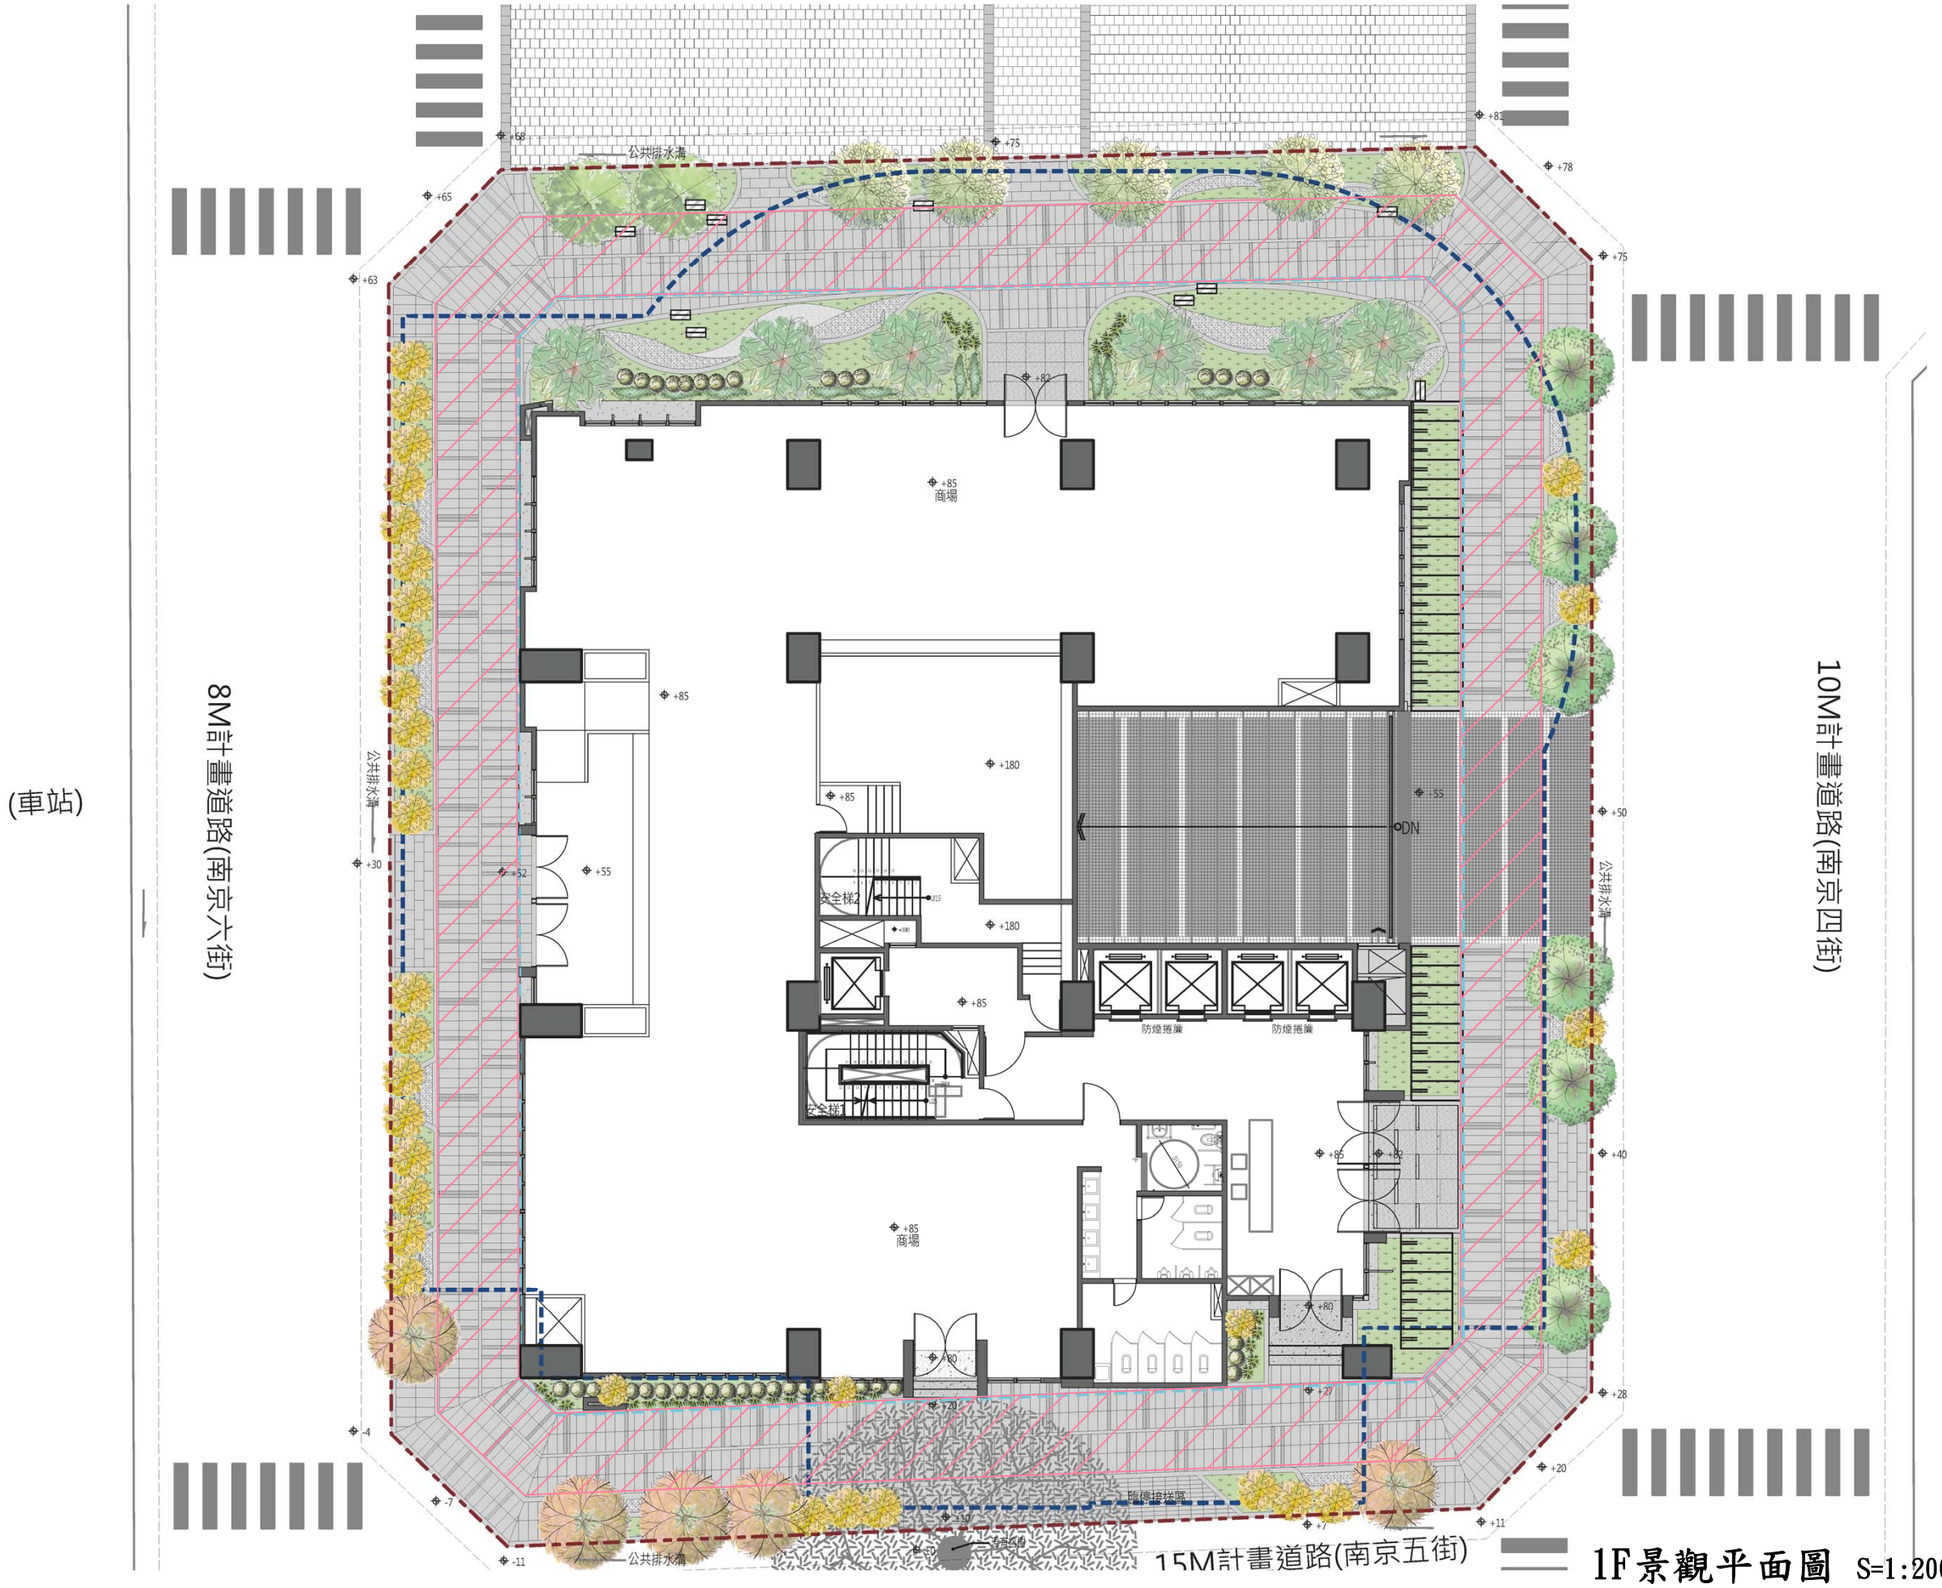

1F景觀平面圖 S=1:200