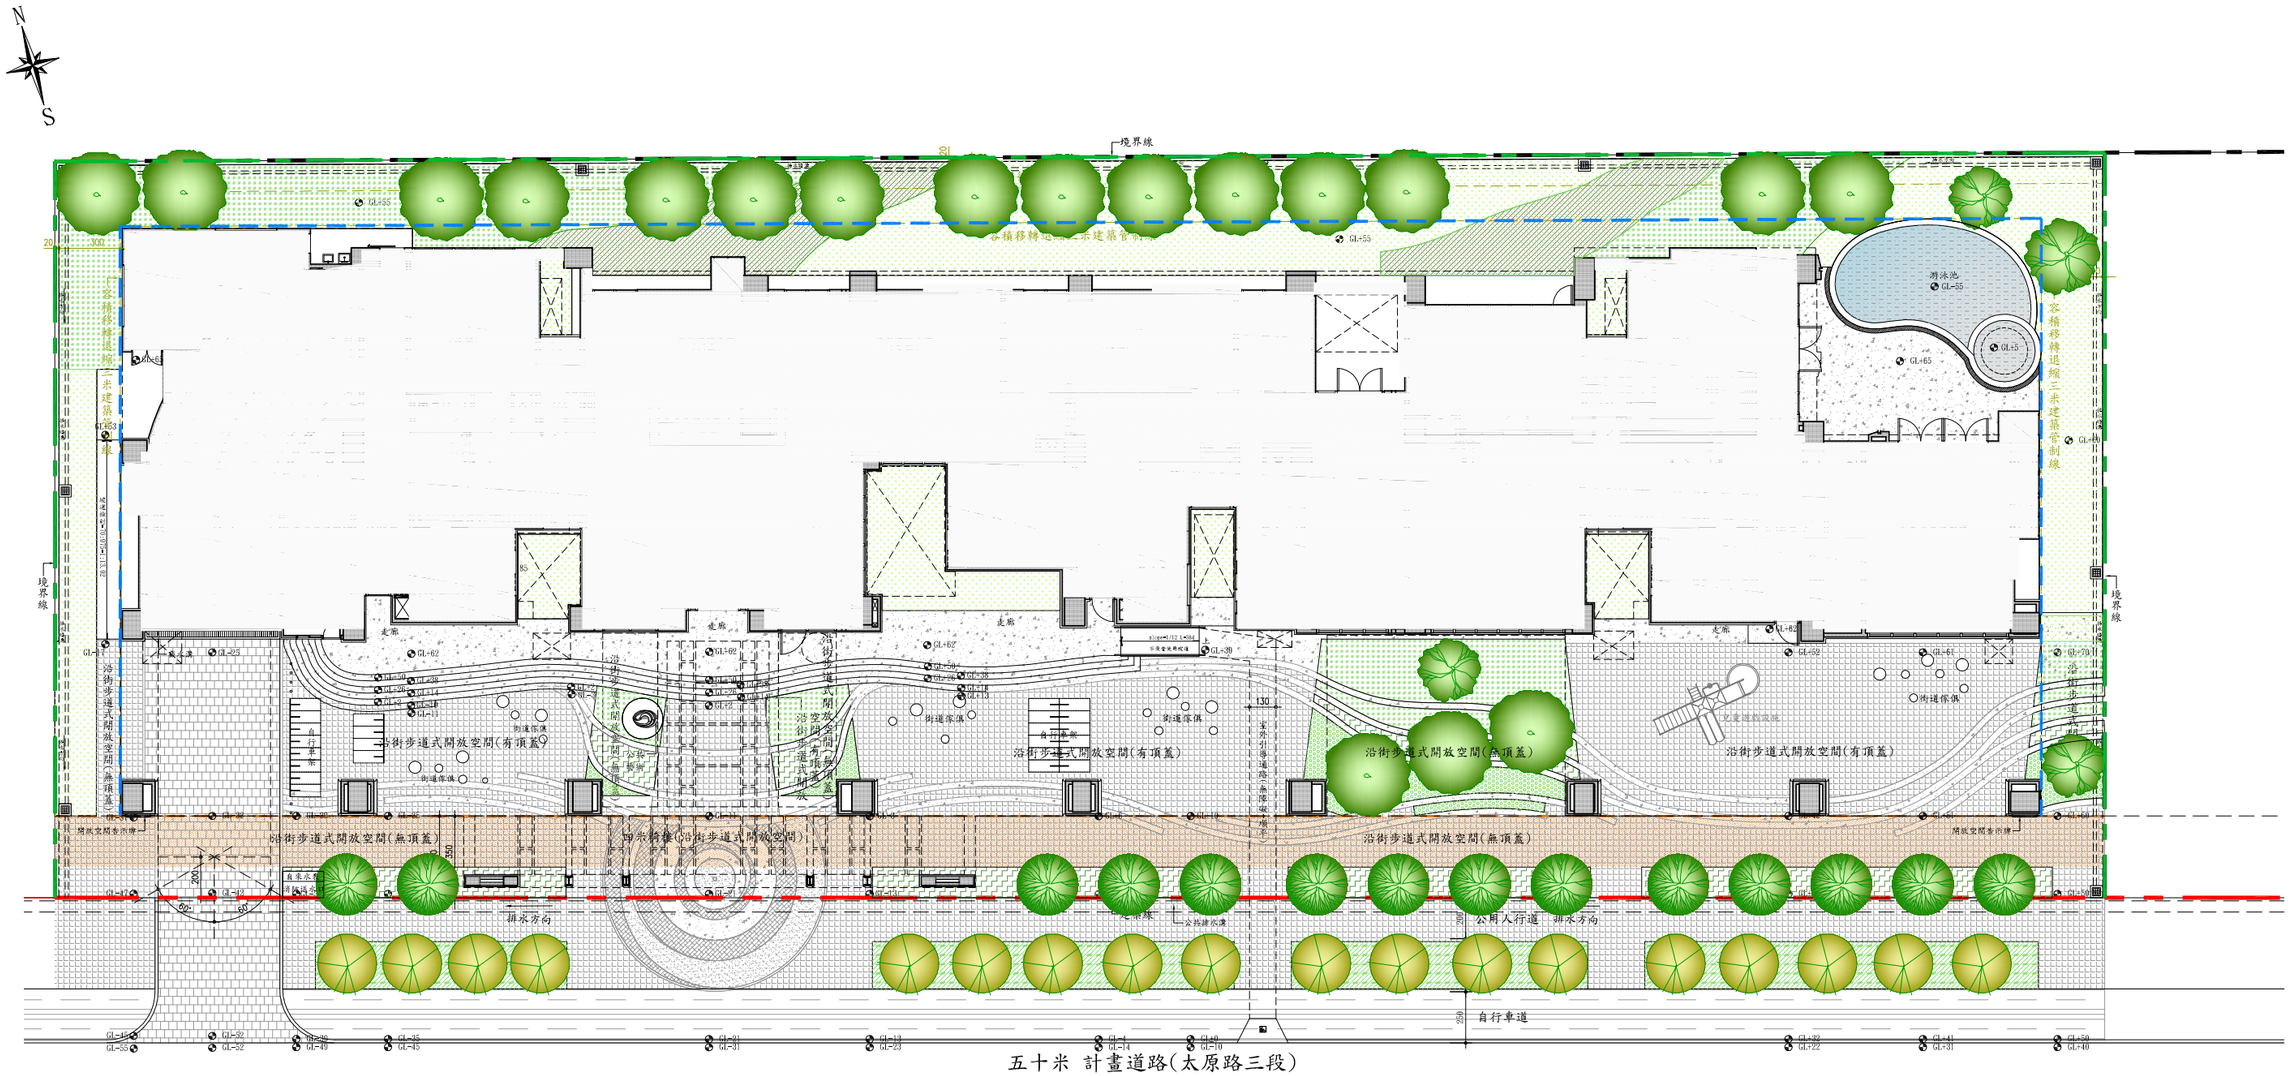


建築線

境界線

四米騎樓退縮線

容積移轉退縮三米建築管制線

二.五米人行道淨寬範圍