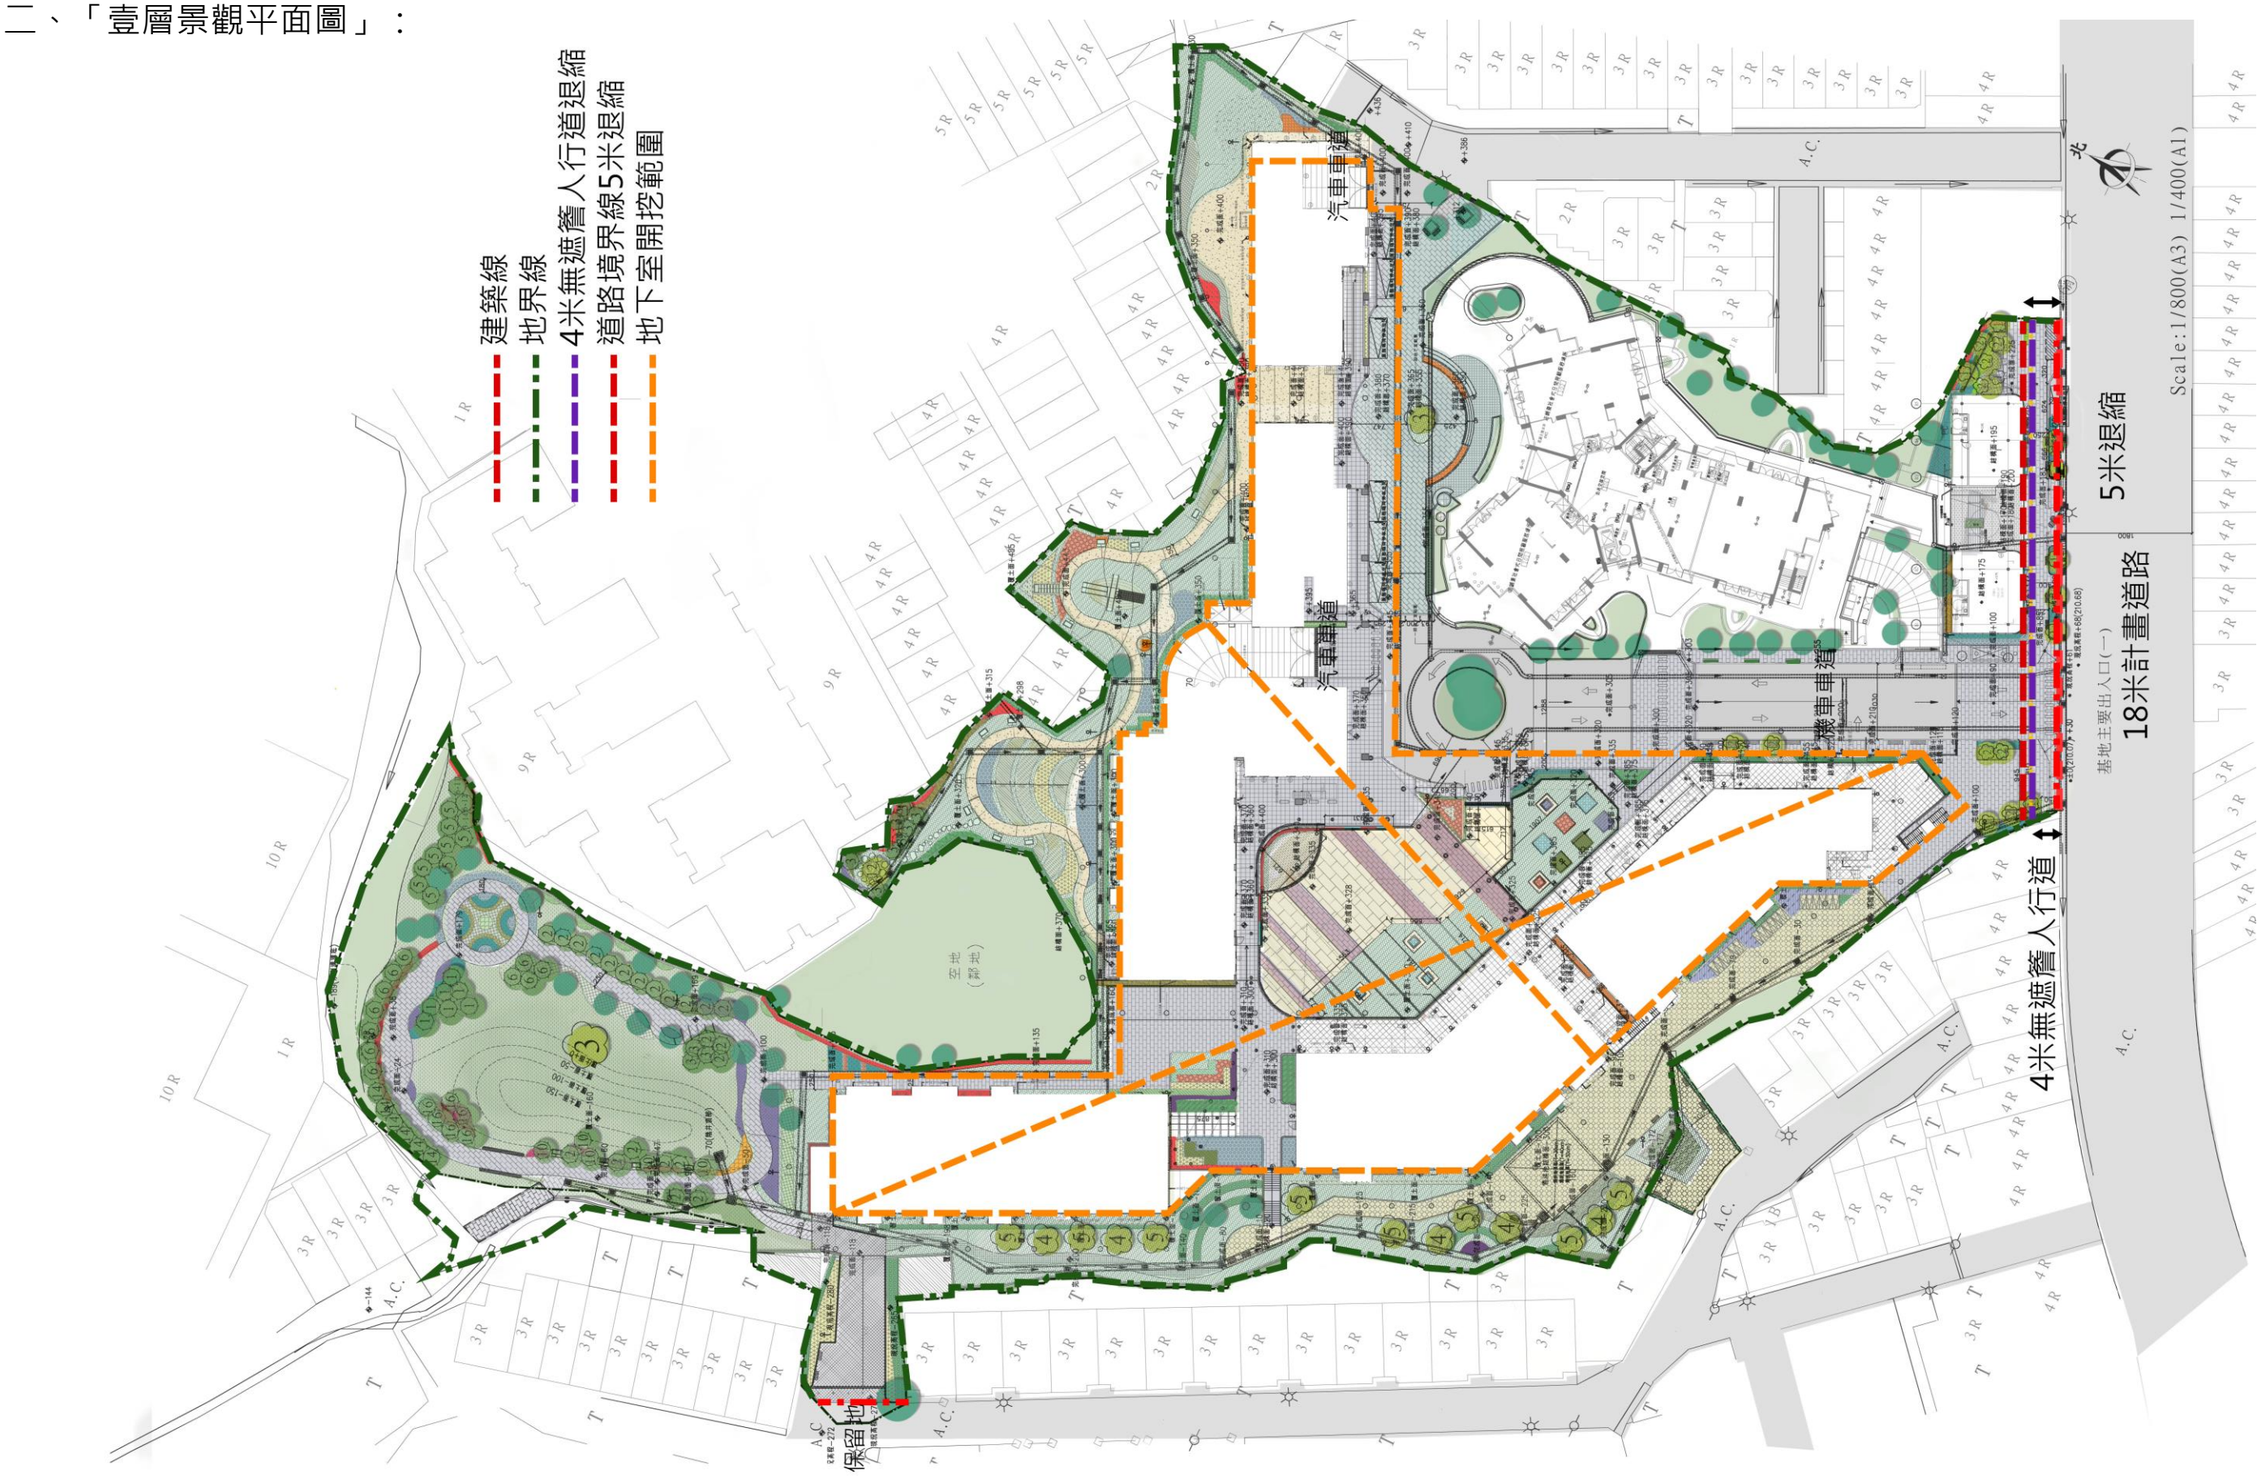
二、「壹層景觀平面圖」：


建築線
地界線
4米無遮簷人行道退縮
道路境界線5米退縮
地下室開挖範圍
汽車車道
汽車車道
汽車車道
空地（綠地）
保留地
5米退縮
18米計畫道路
4米無遮簷人行道
Scale:1/800(A3) 1/400(A1)