
二. 壹層景觀平面圖

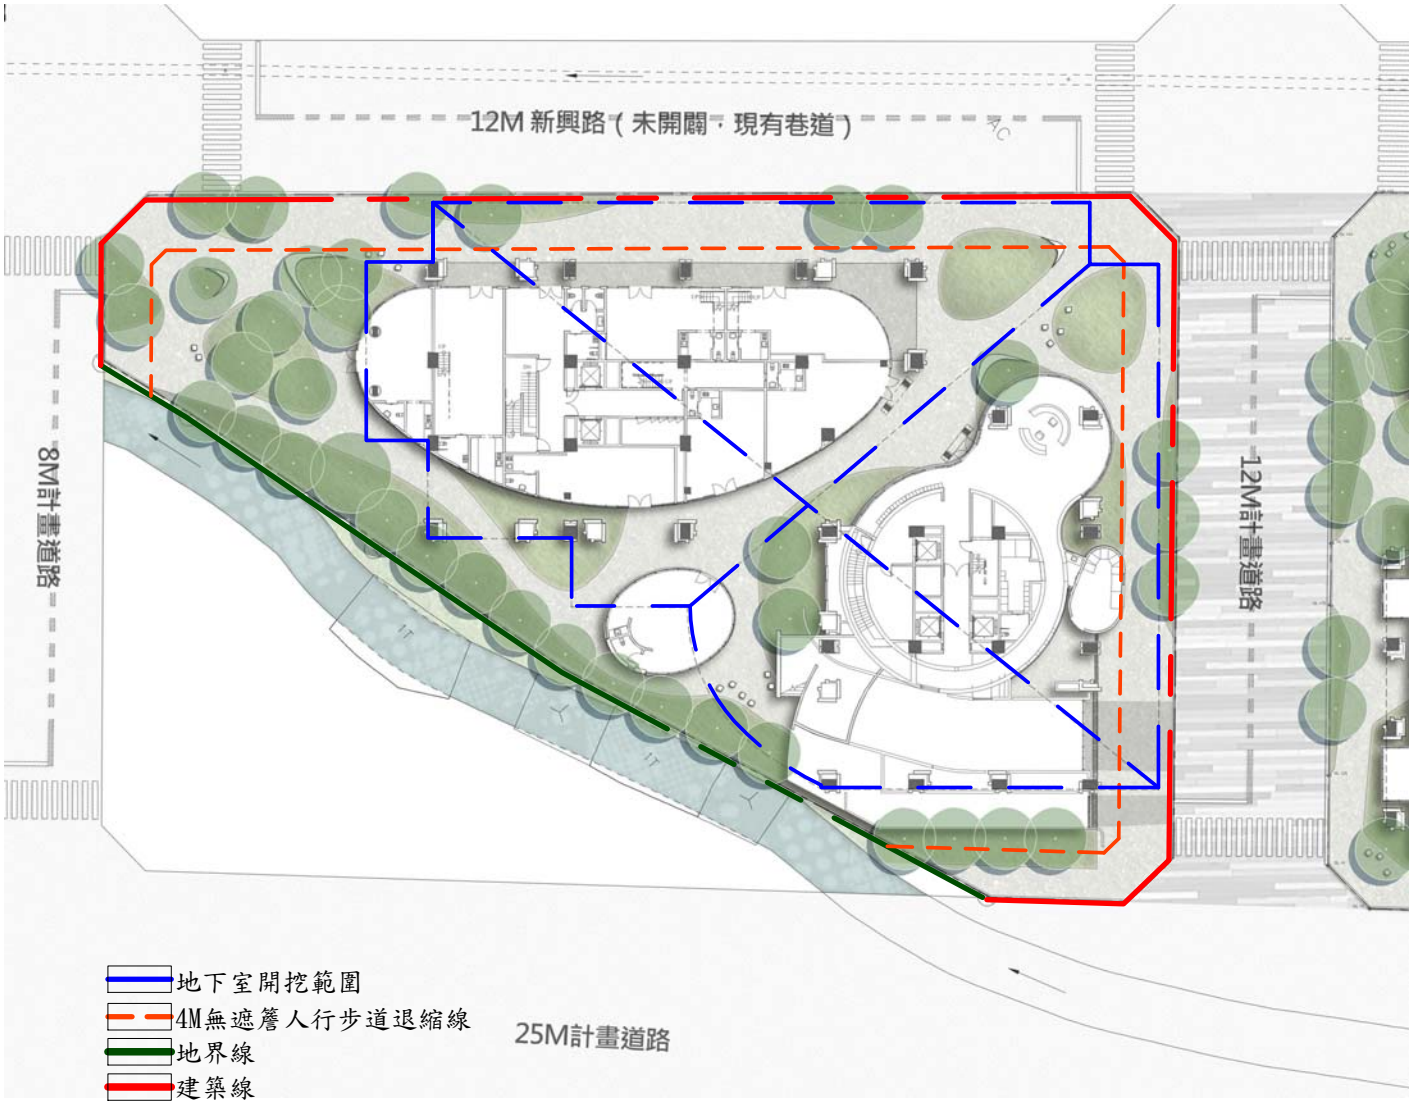

② 壹層景觀平面圖

1 : 600