
七、都市設計審議案件相關資訊公開上網

(2)一層景觀平面圖

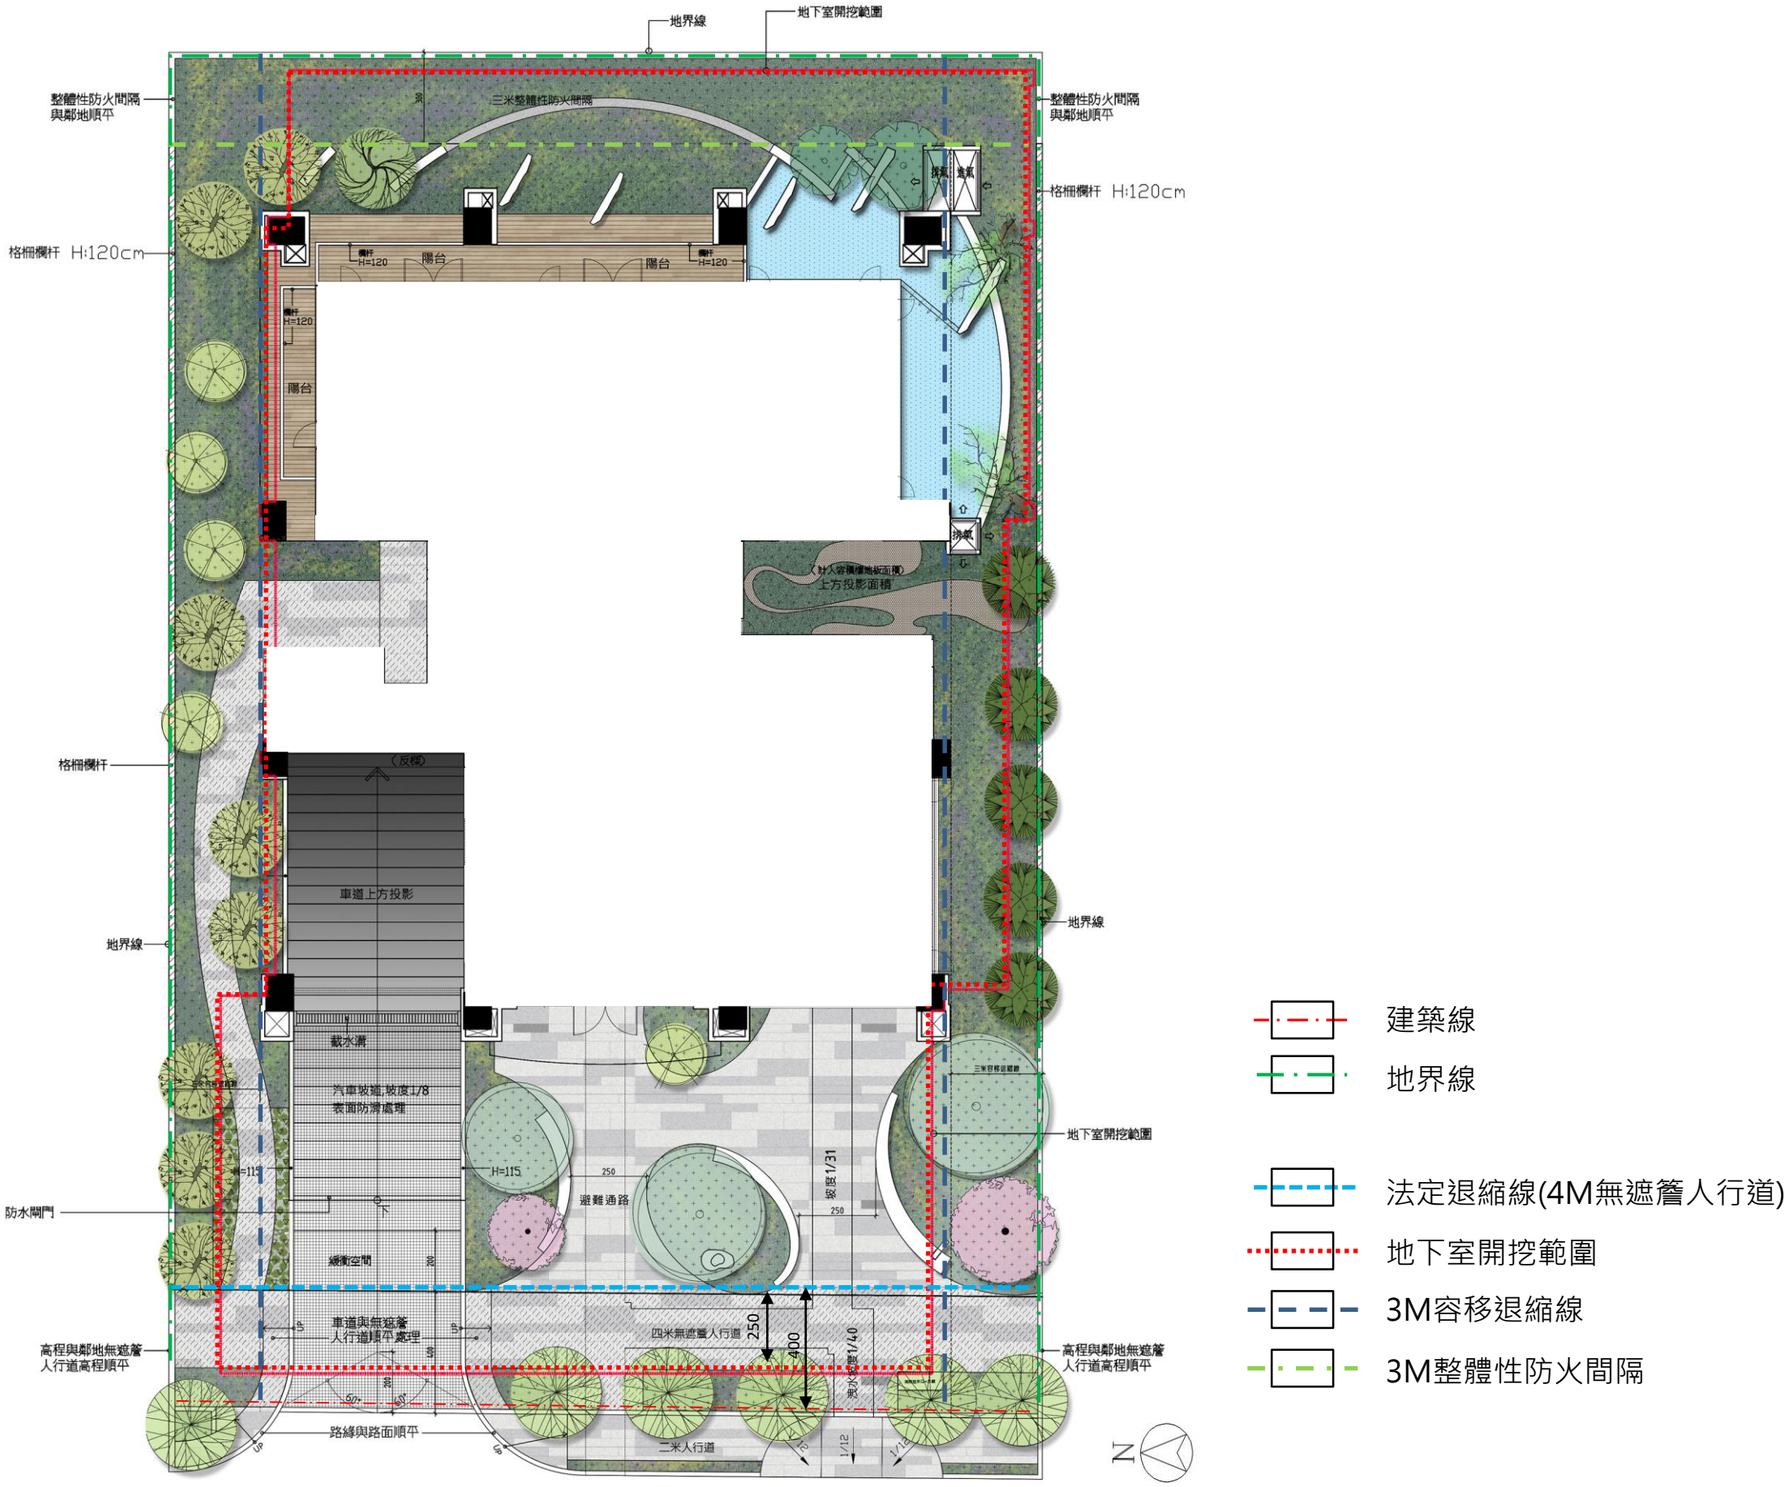

三十米計畫道路(松竹五路二段)