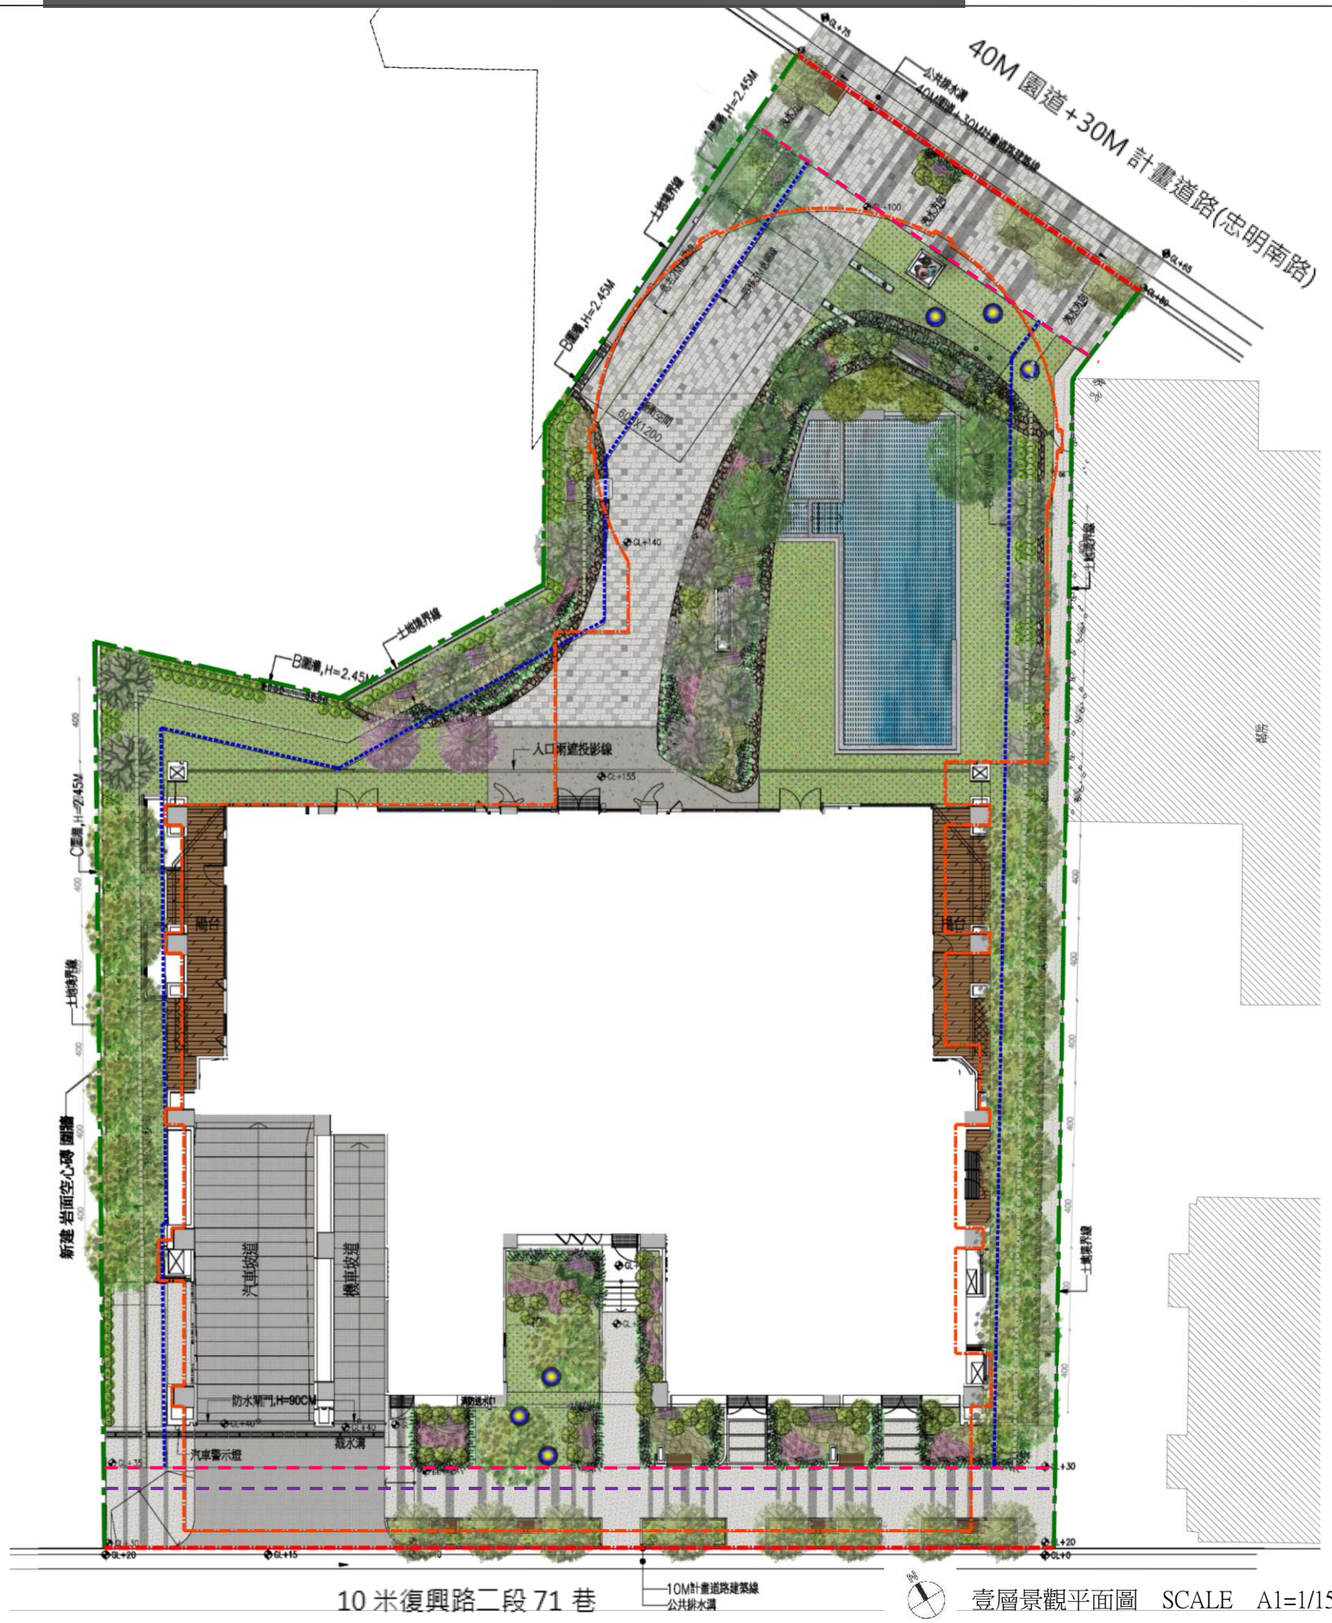


建築線
地界線
開挖範圍
3 M容移退縮線
2M 危老退縮線
4M 無遮簷人行道
3M 後院

壹層景觀平面圖　SCALE　A1=1/150 A3=1/300