
9-2 都市設計審議案件相關資訊公開

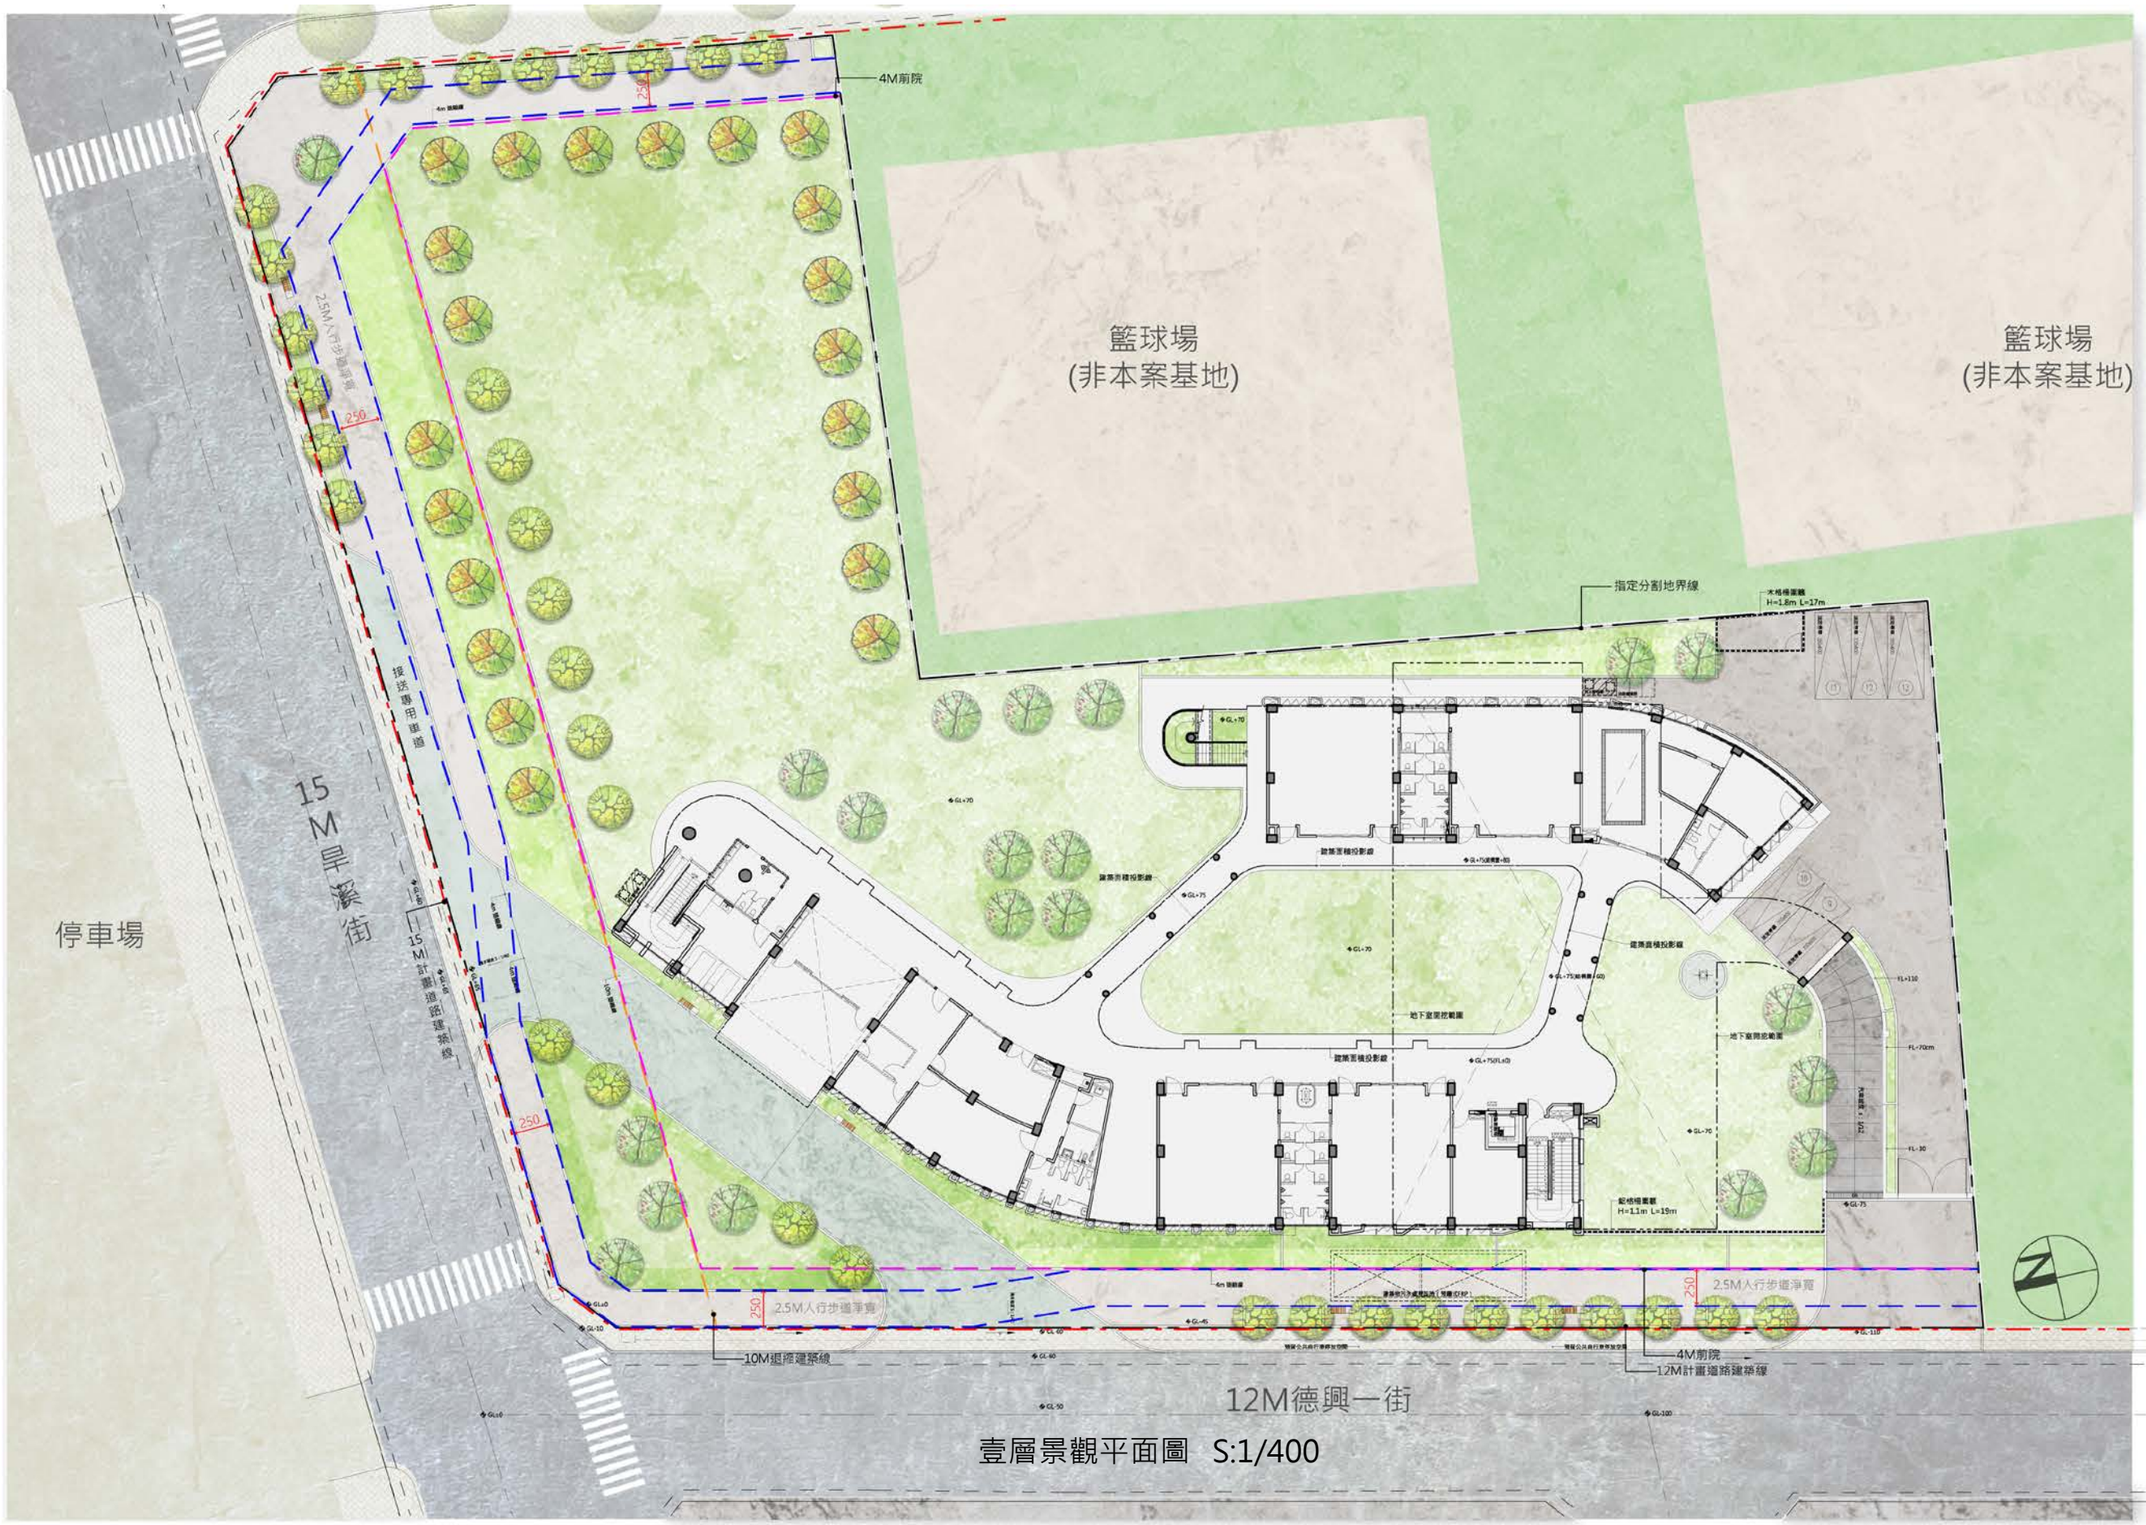

壹層景觀平面圖　S:1/400

11thF No.19 Guanqian Rd Taichung,Taiwan (R.O.C.)
T. +886 4 2322 0083 www.tctar.com.tw
URBAN + ARCHITECTURE INTERIOR + LANDSCAPE
TCT Research & Design

裝 訂 線