
玖. 附 件

壹層景觀配置平面圖

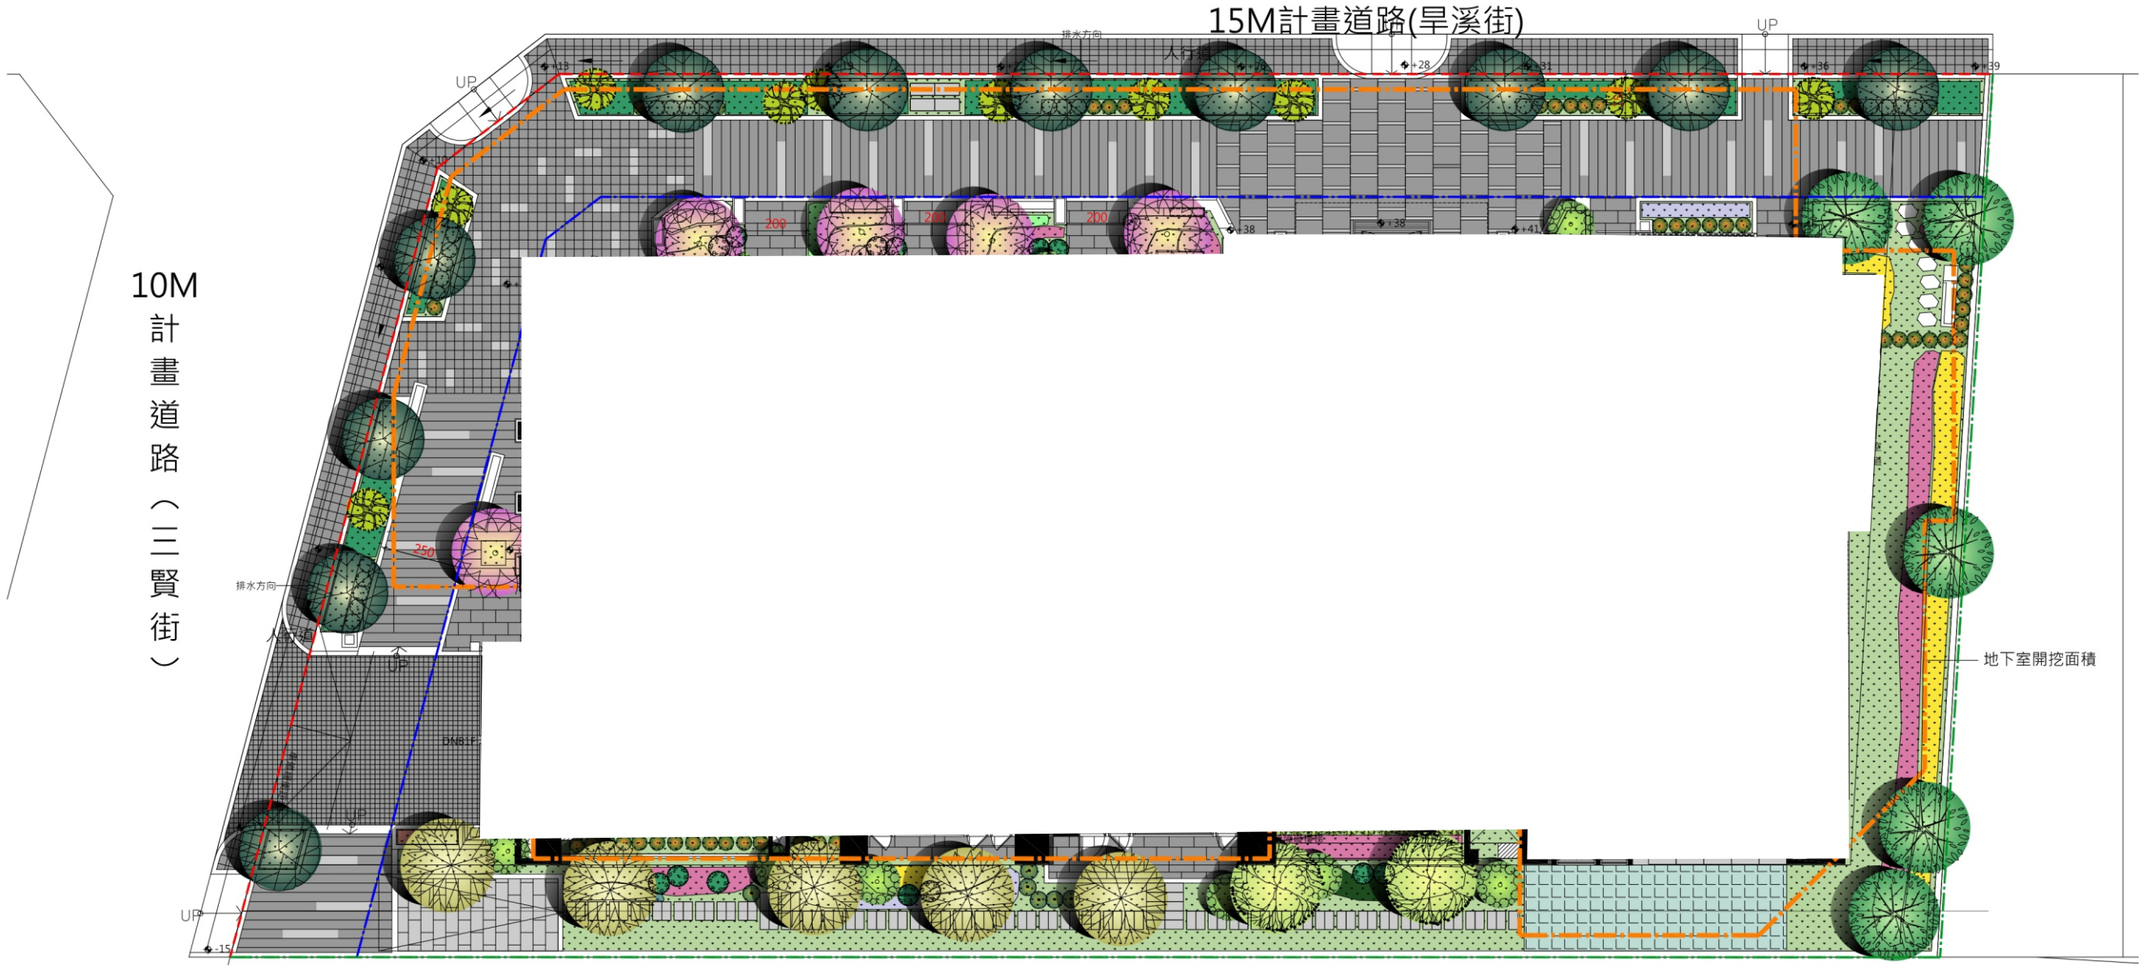

N

壹層景觀配置平面圖