
建築線
地界線
法定退縮2~4M無遮簷人行道線
現有巷道建築線退縮0.5M
地下室開挖範圍

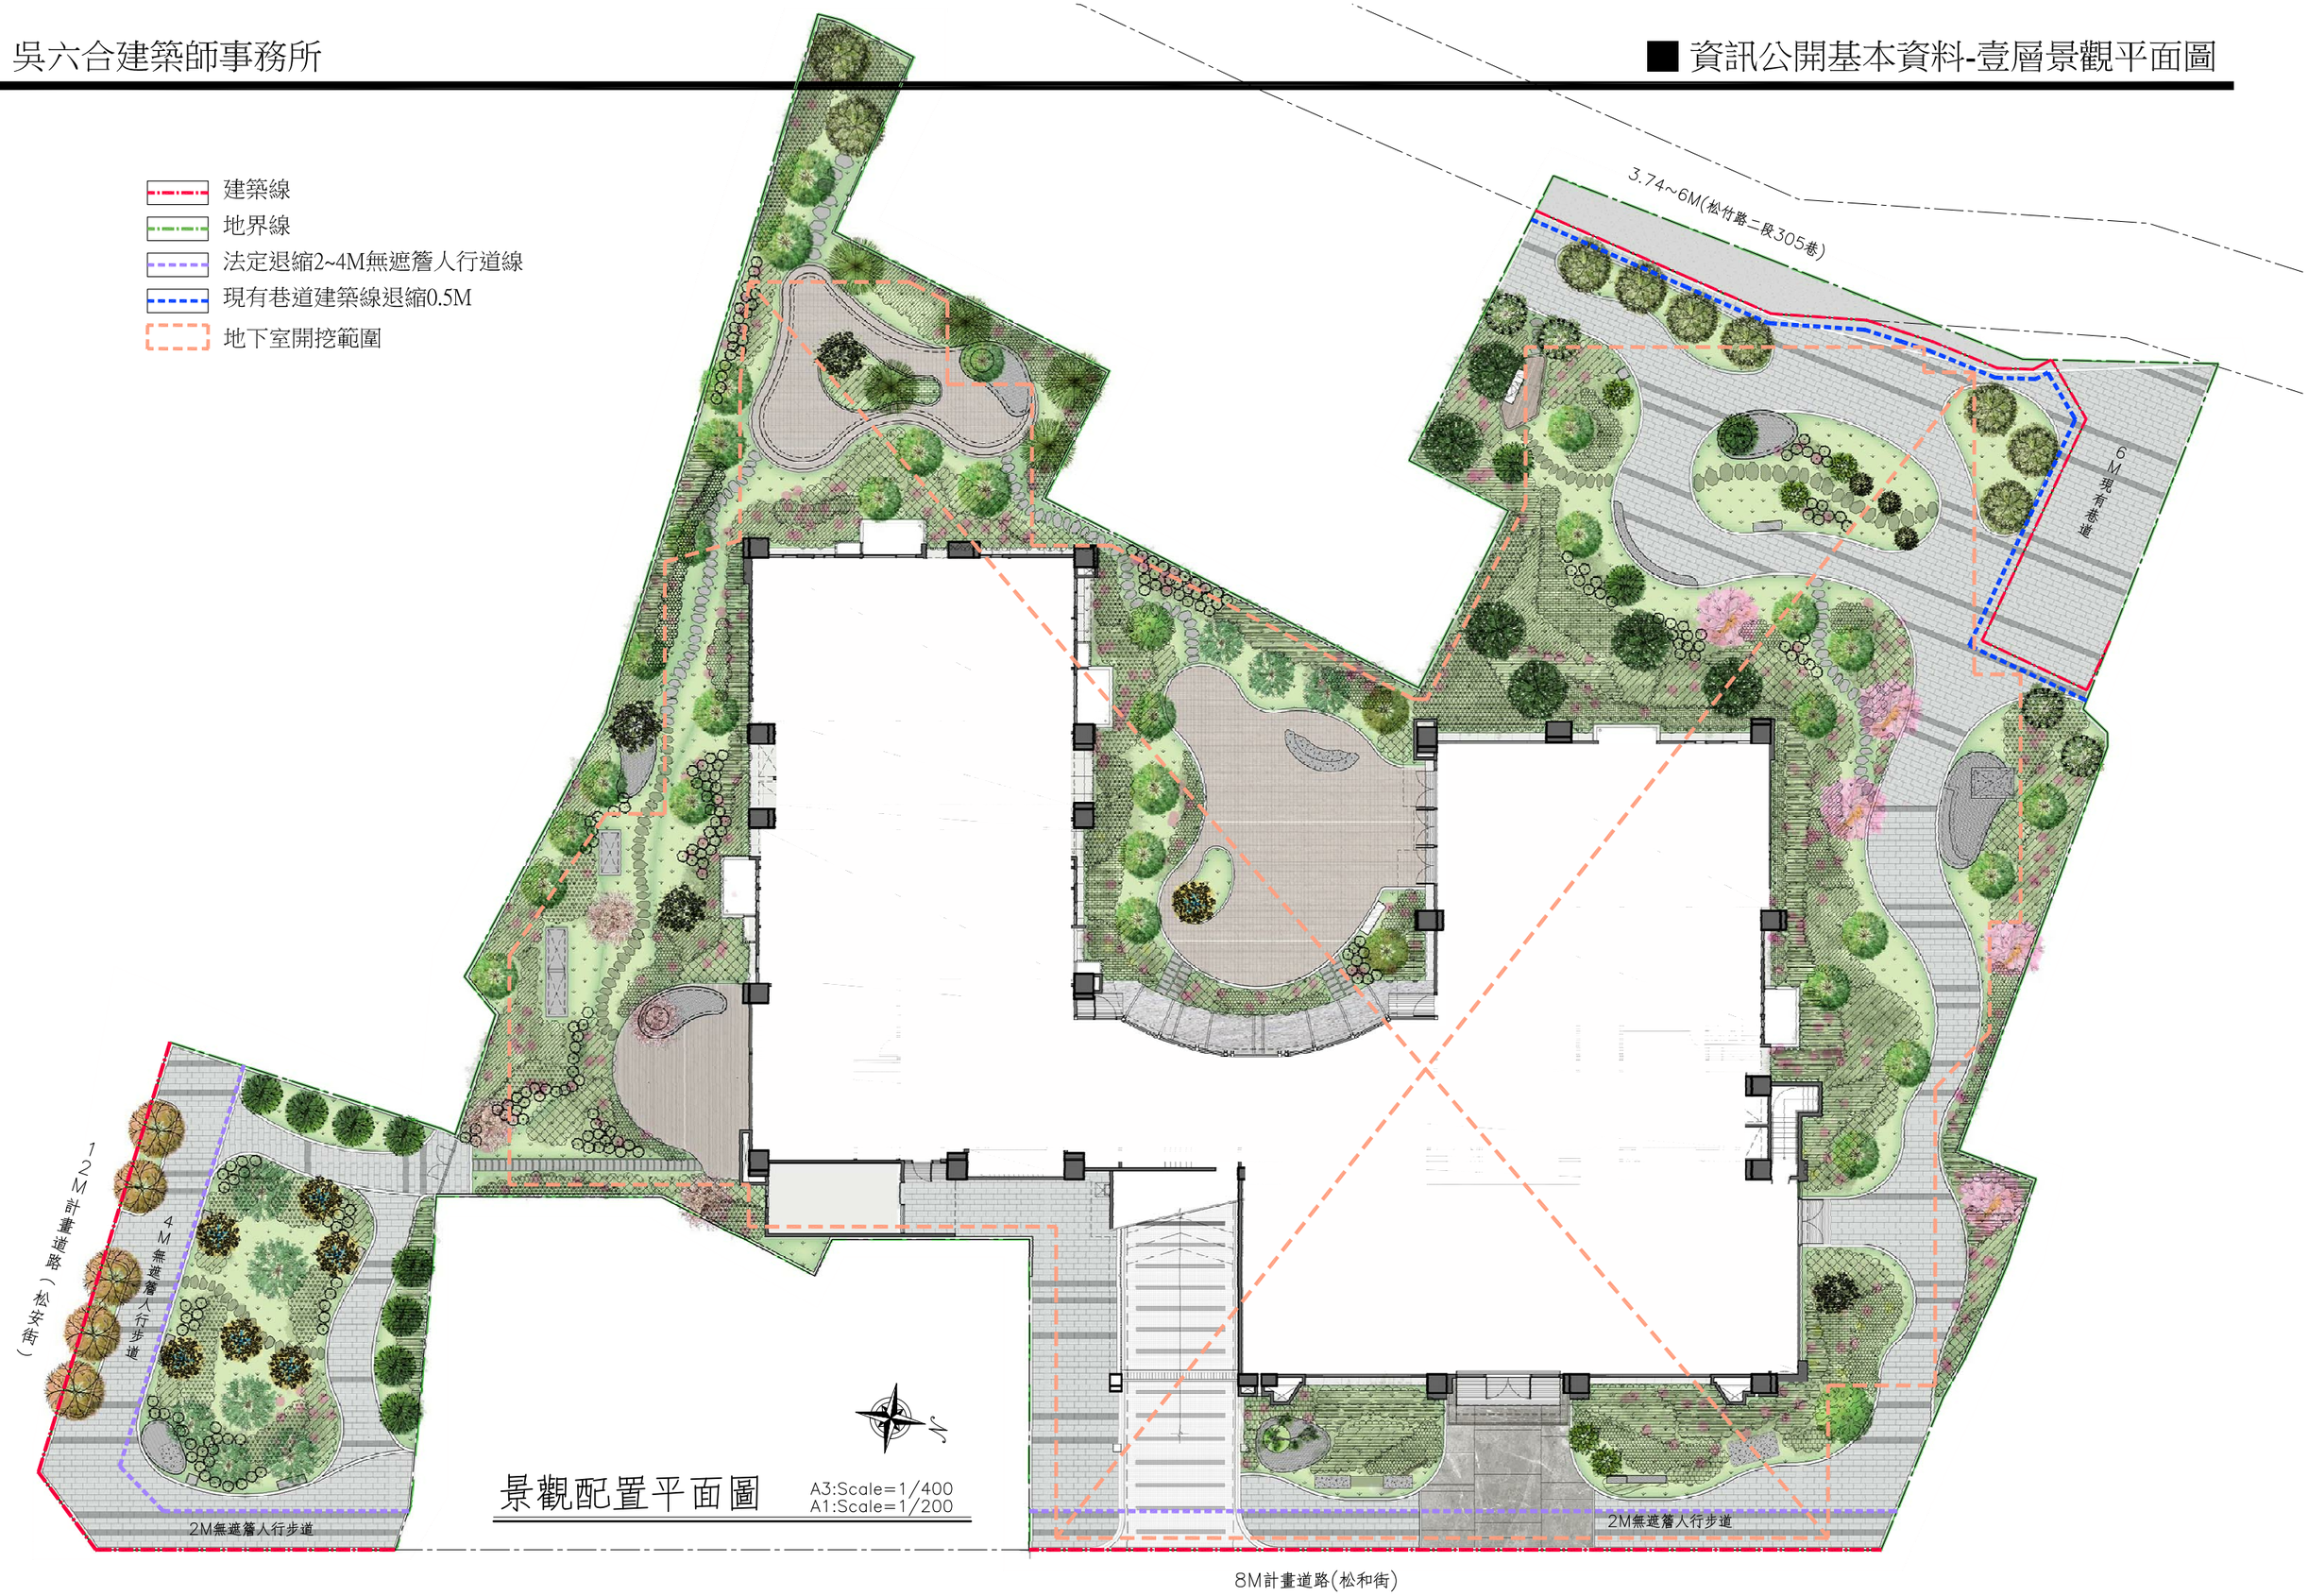

景觀配置平面圖　A3:Scale=1/400　A1:Scale=1/200