
開放空間圖文資料

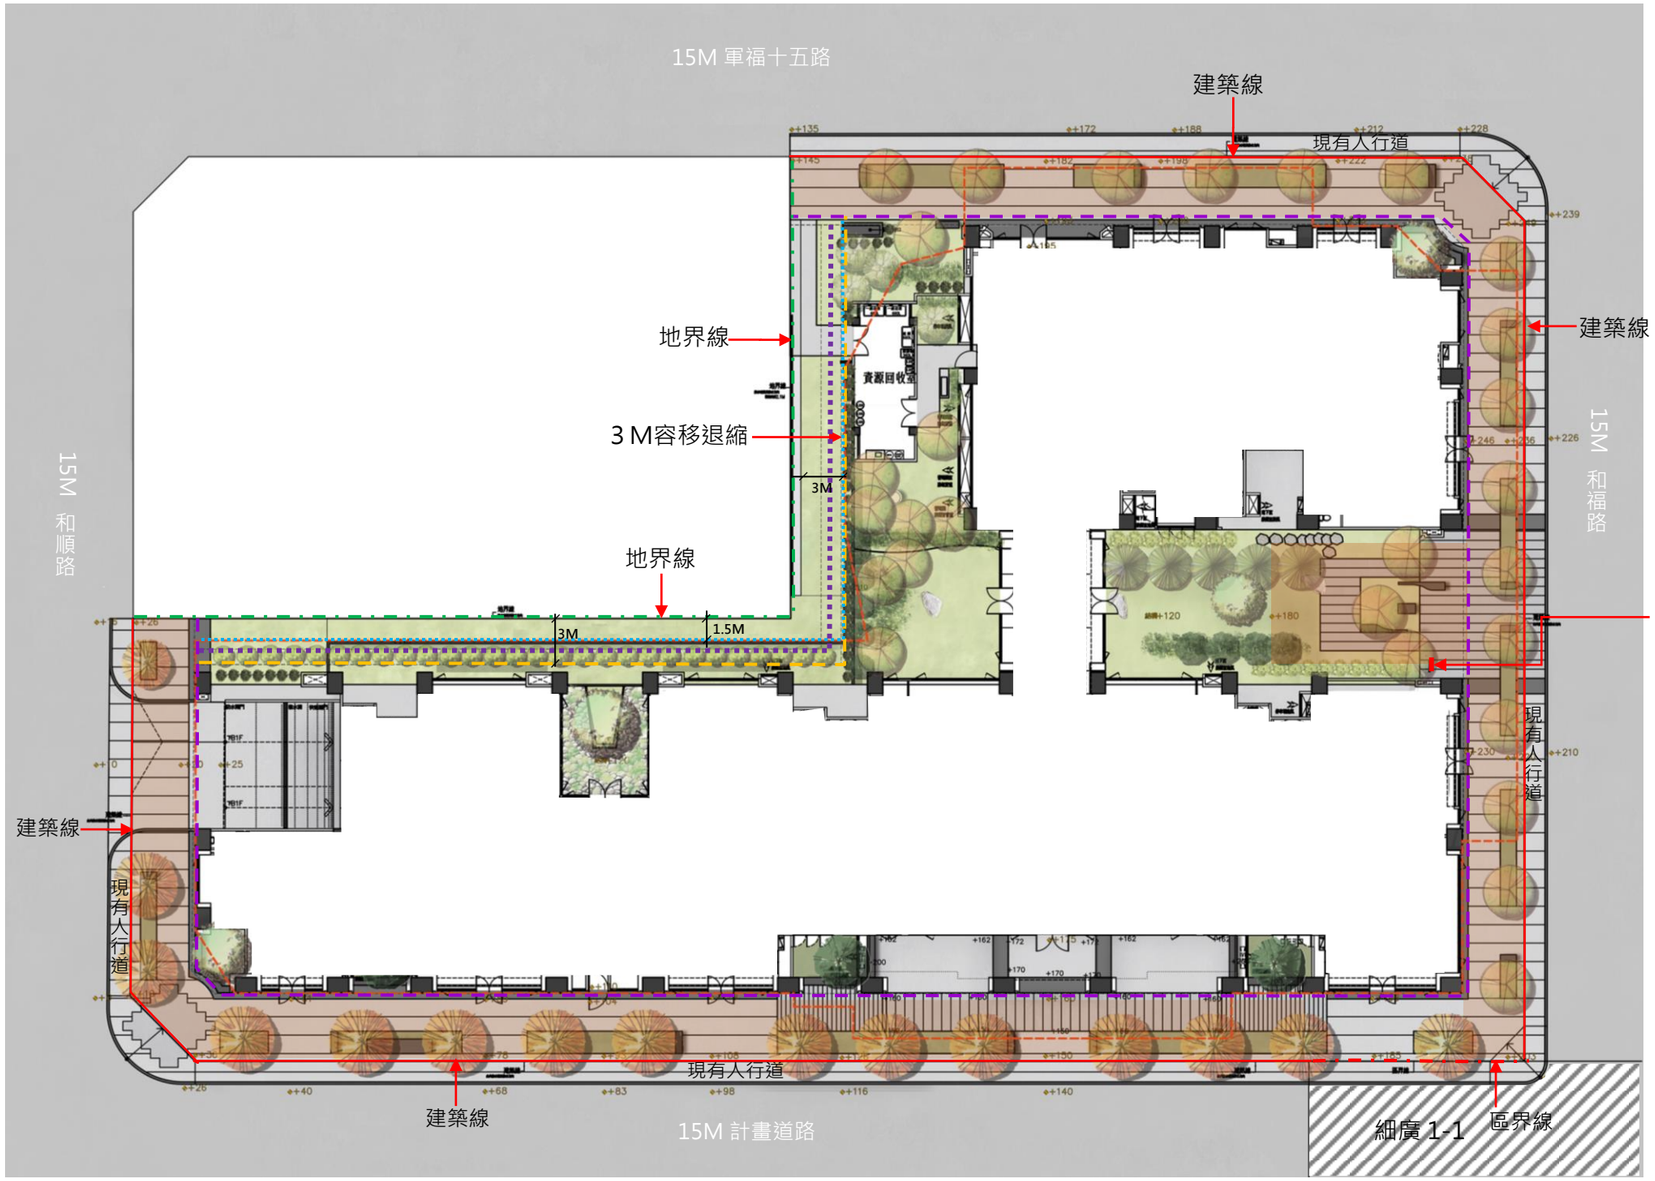

開放空間

建築線

地界線

開挖範圍

3 M容移退縮

4M 無遮簷人行道

整體防火間隔

2M 後院

壹層平面圖 SCALE:1/400