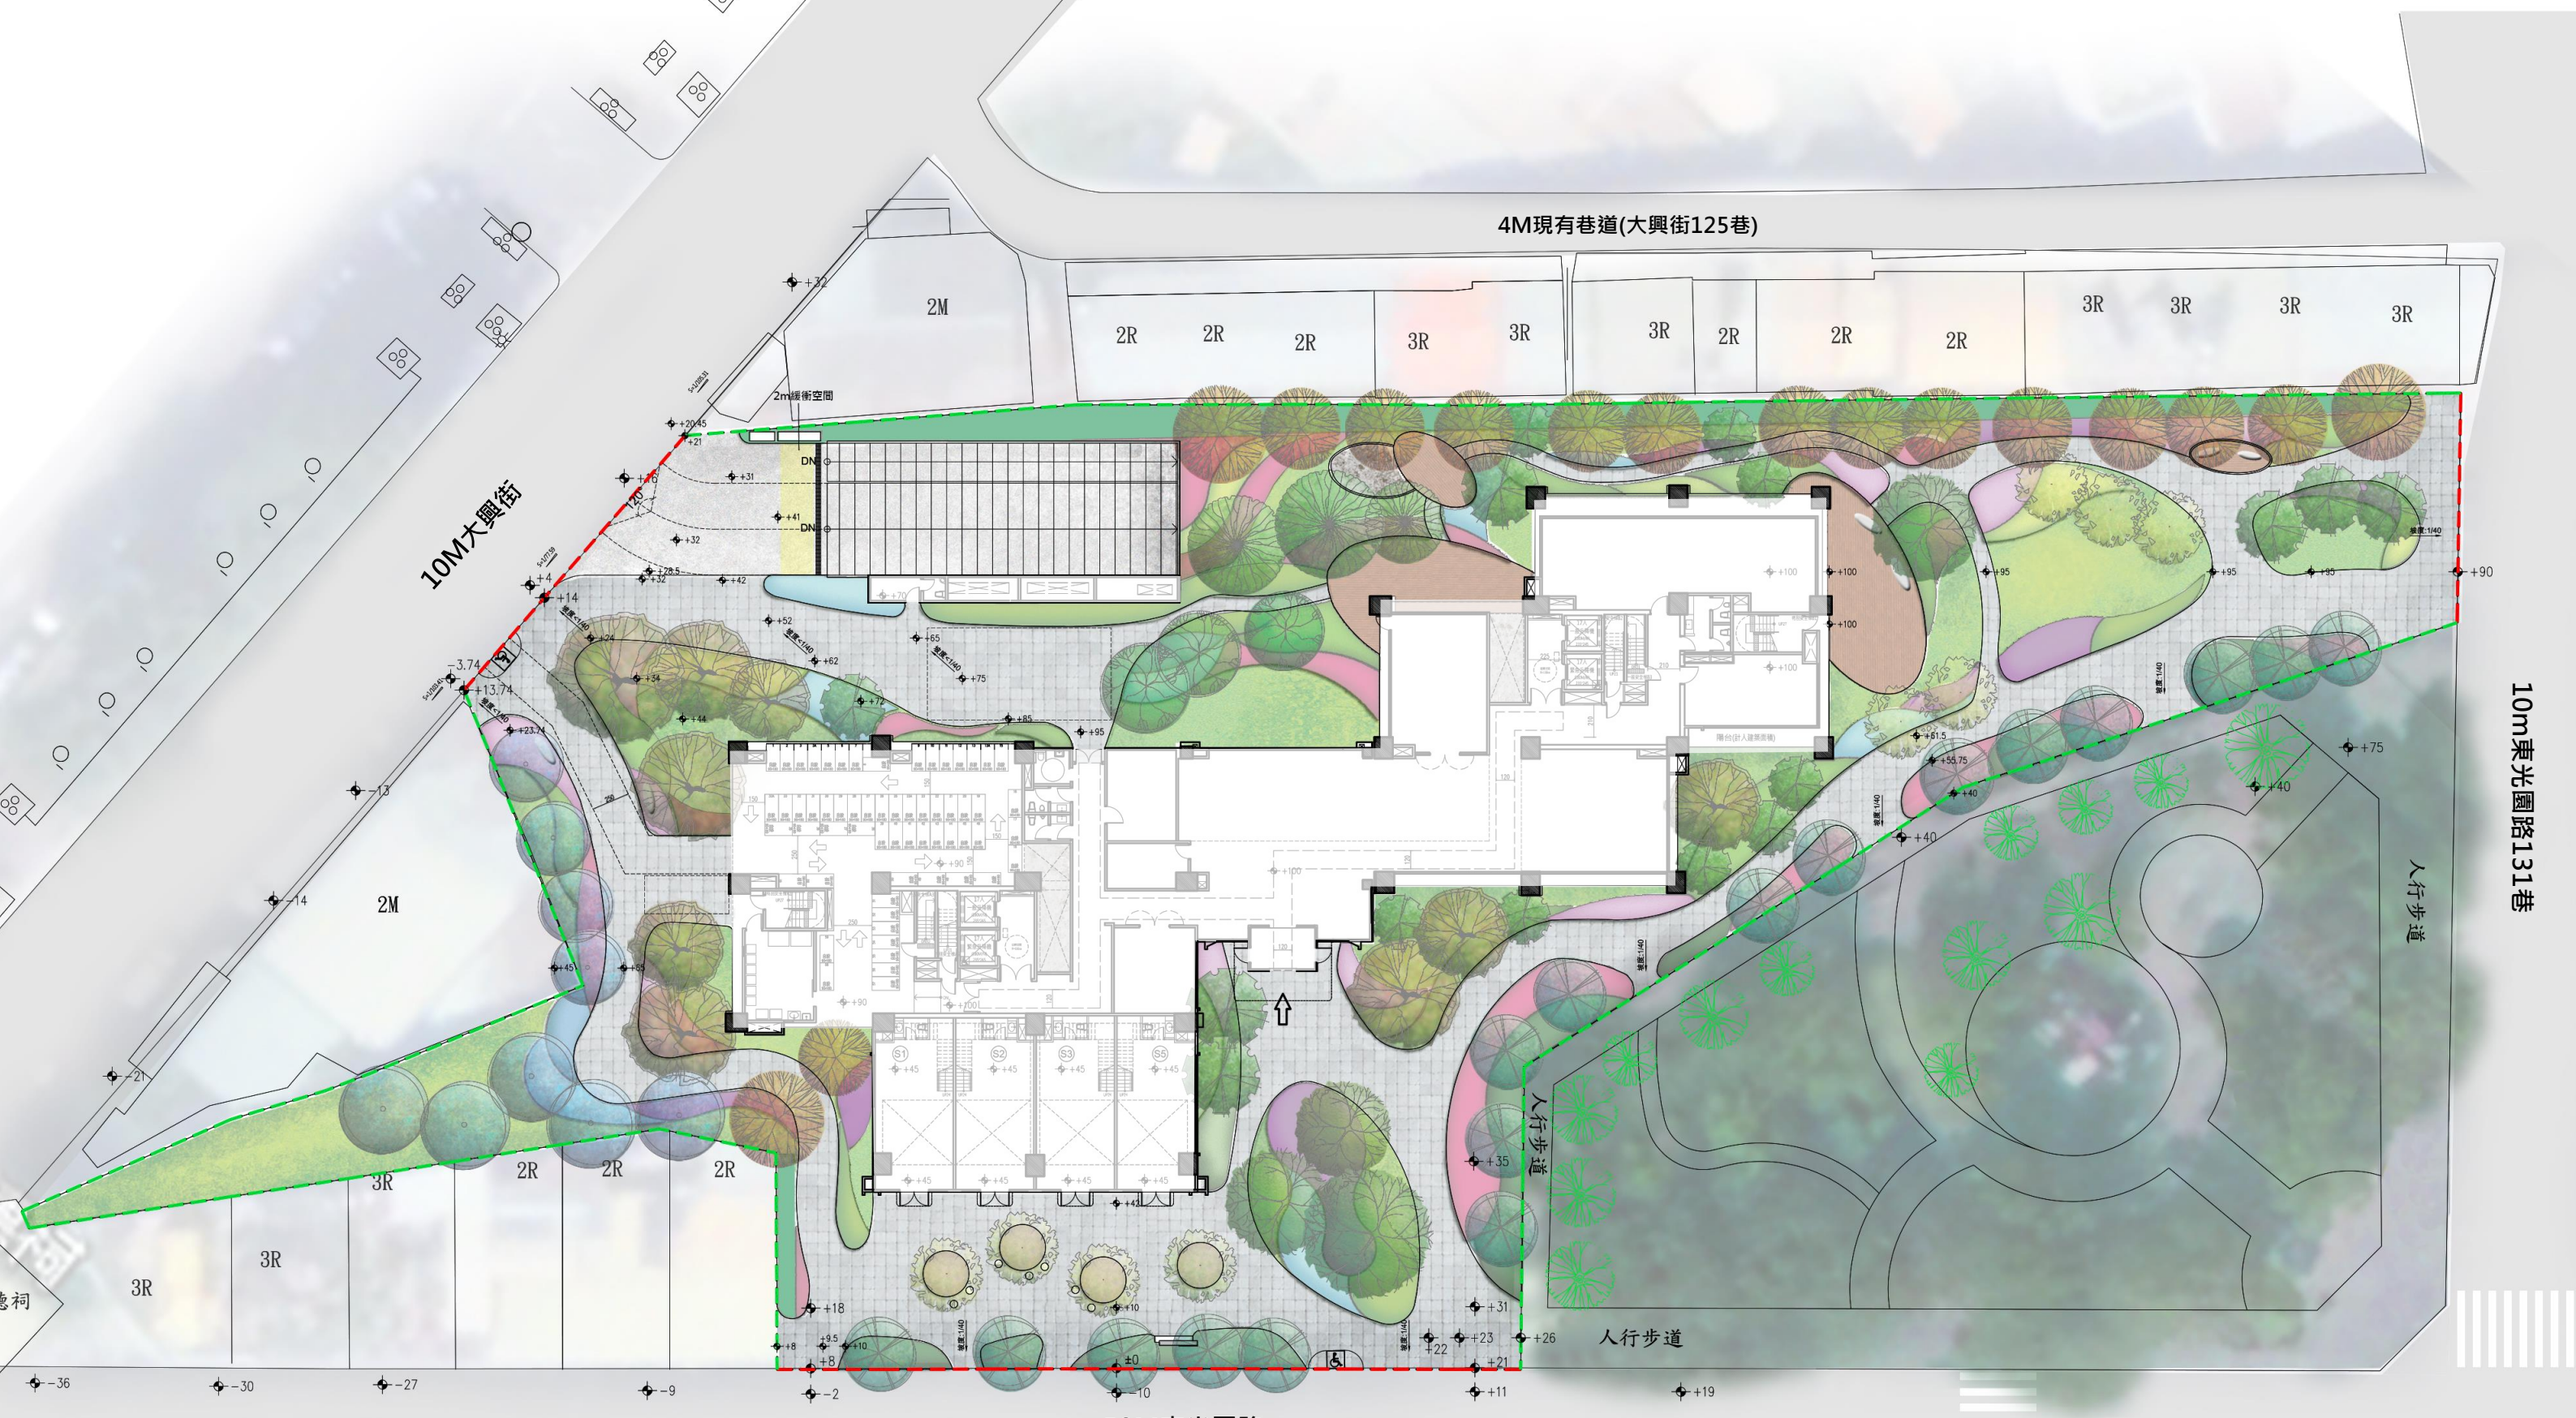



# 全區平面圖

Scale : 1/400

9-6-2