
附件4 資訊公開資料

二、壹層景觀平面圖

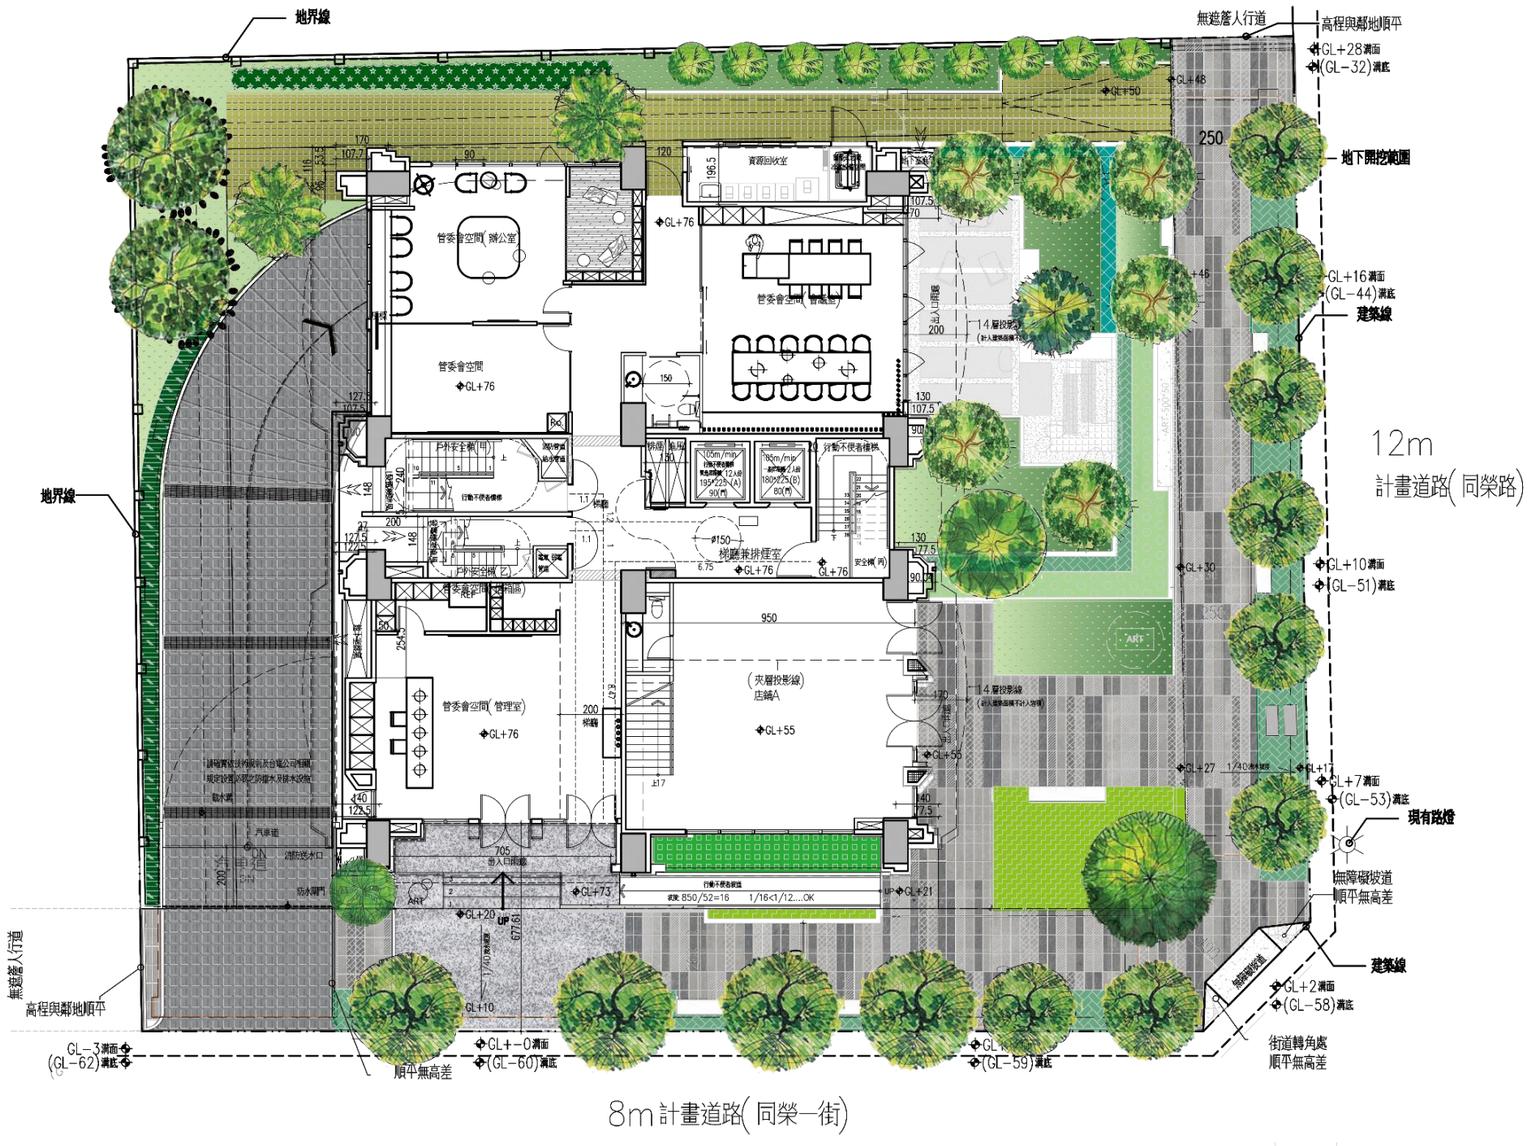

1F　景觀配置圖 S:1/200