
都市設計審議案件相關資訊公開上網（2）壹層景觀平面圖

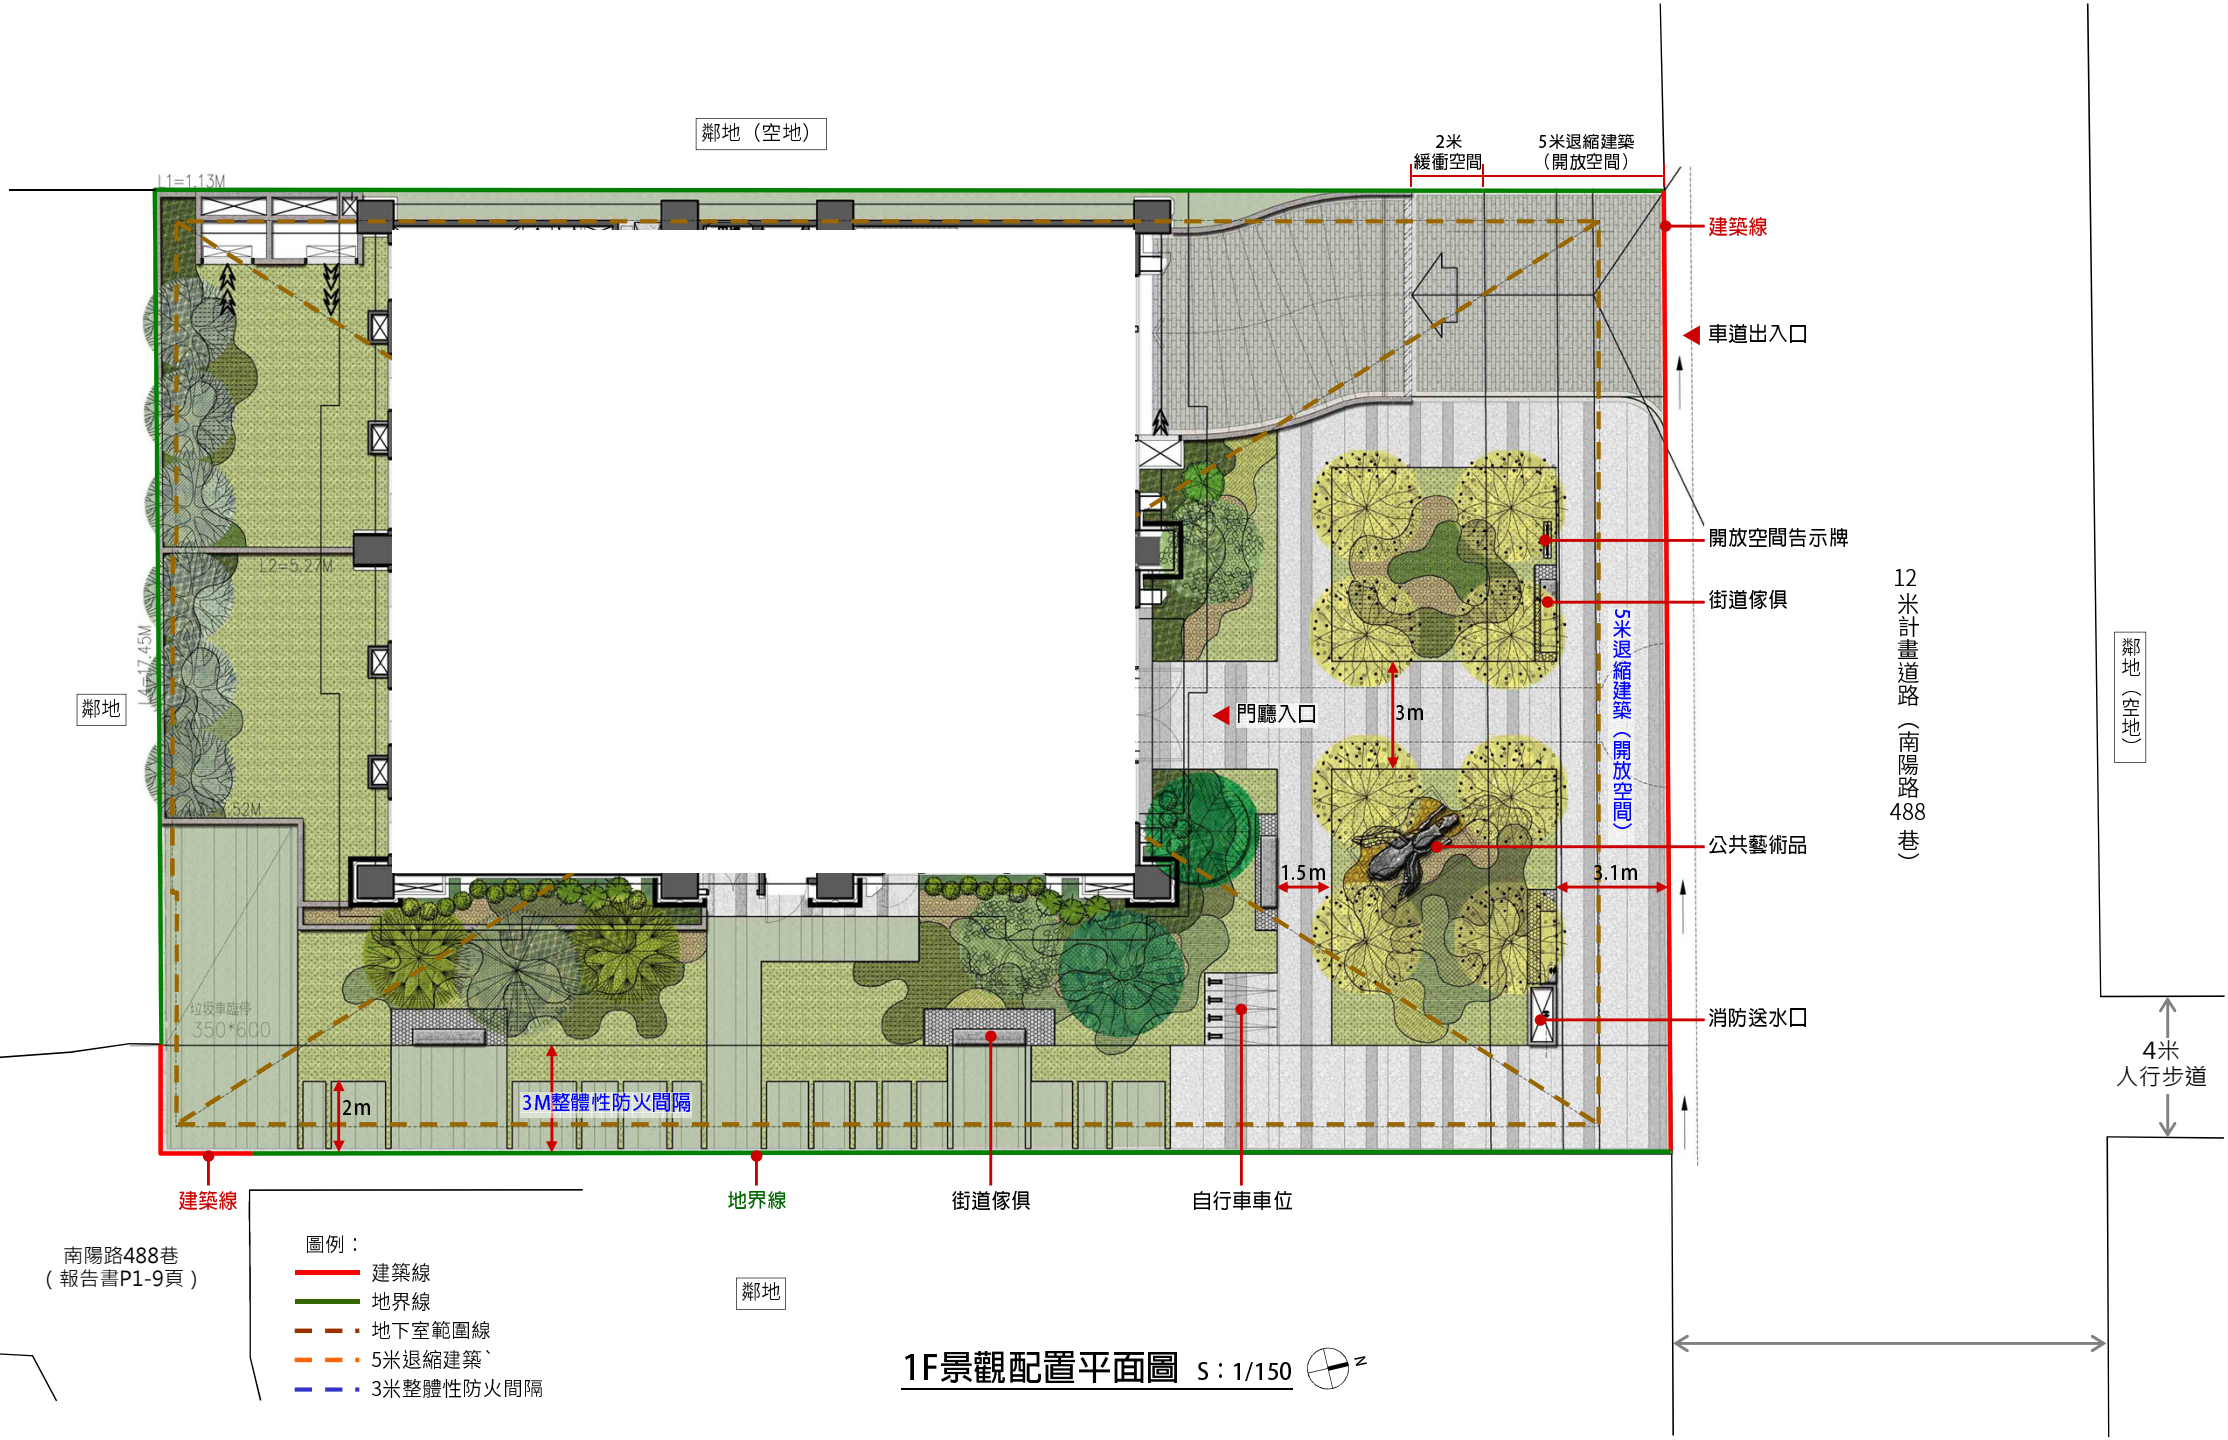

1F景觀配置平面圖 S：1/150