
開放空間圖文資料

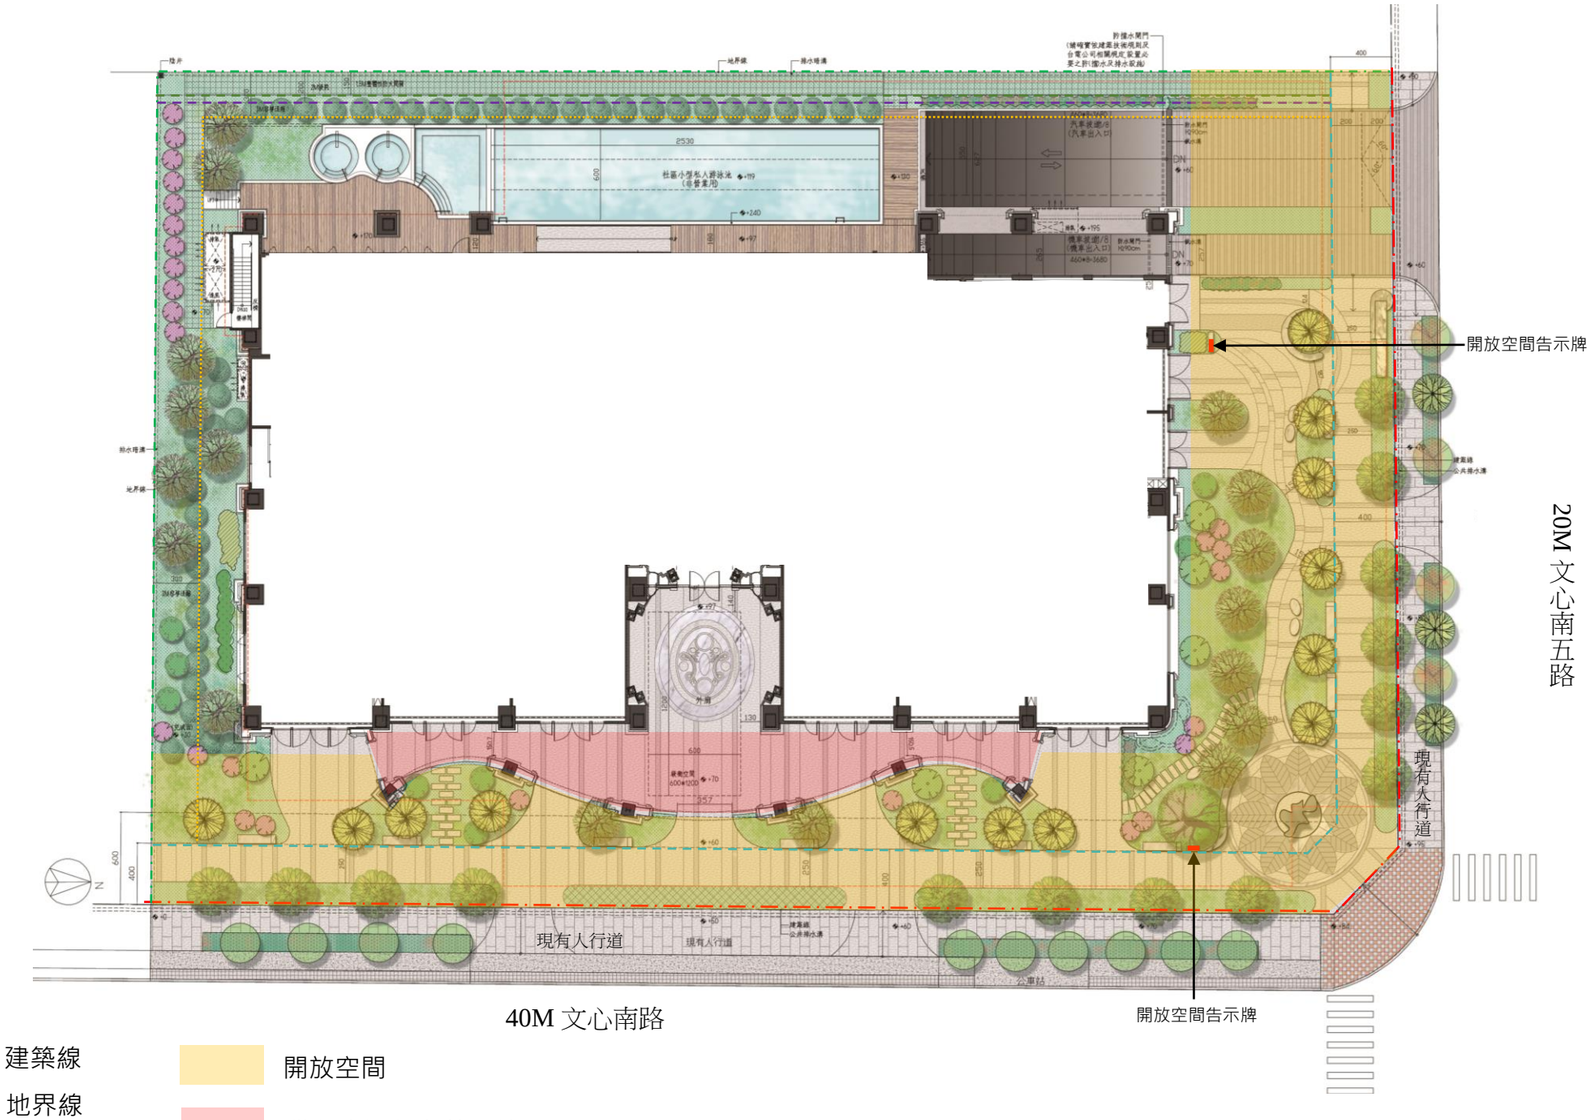

壹層平面圖 SCALE:1/400