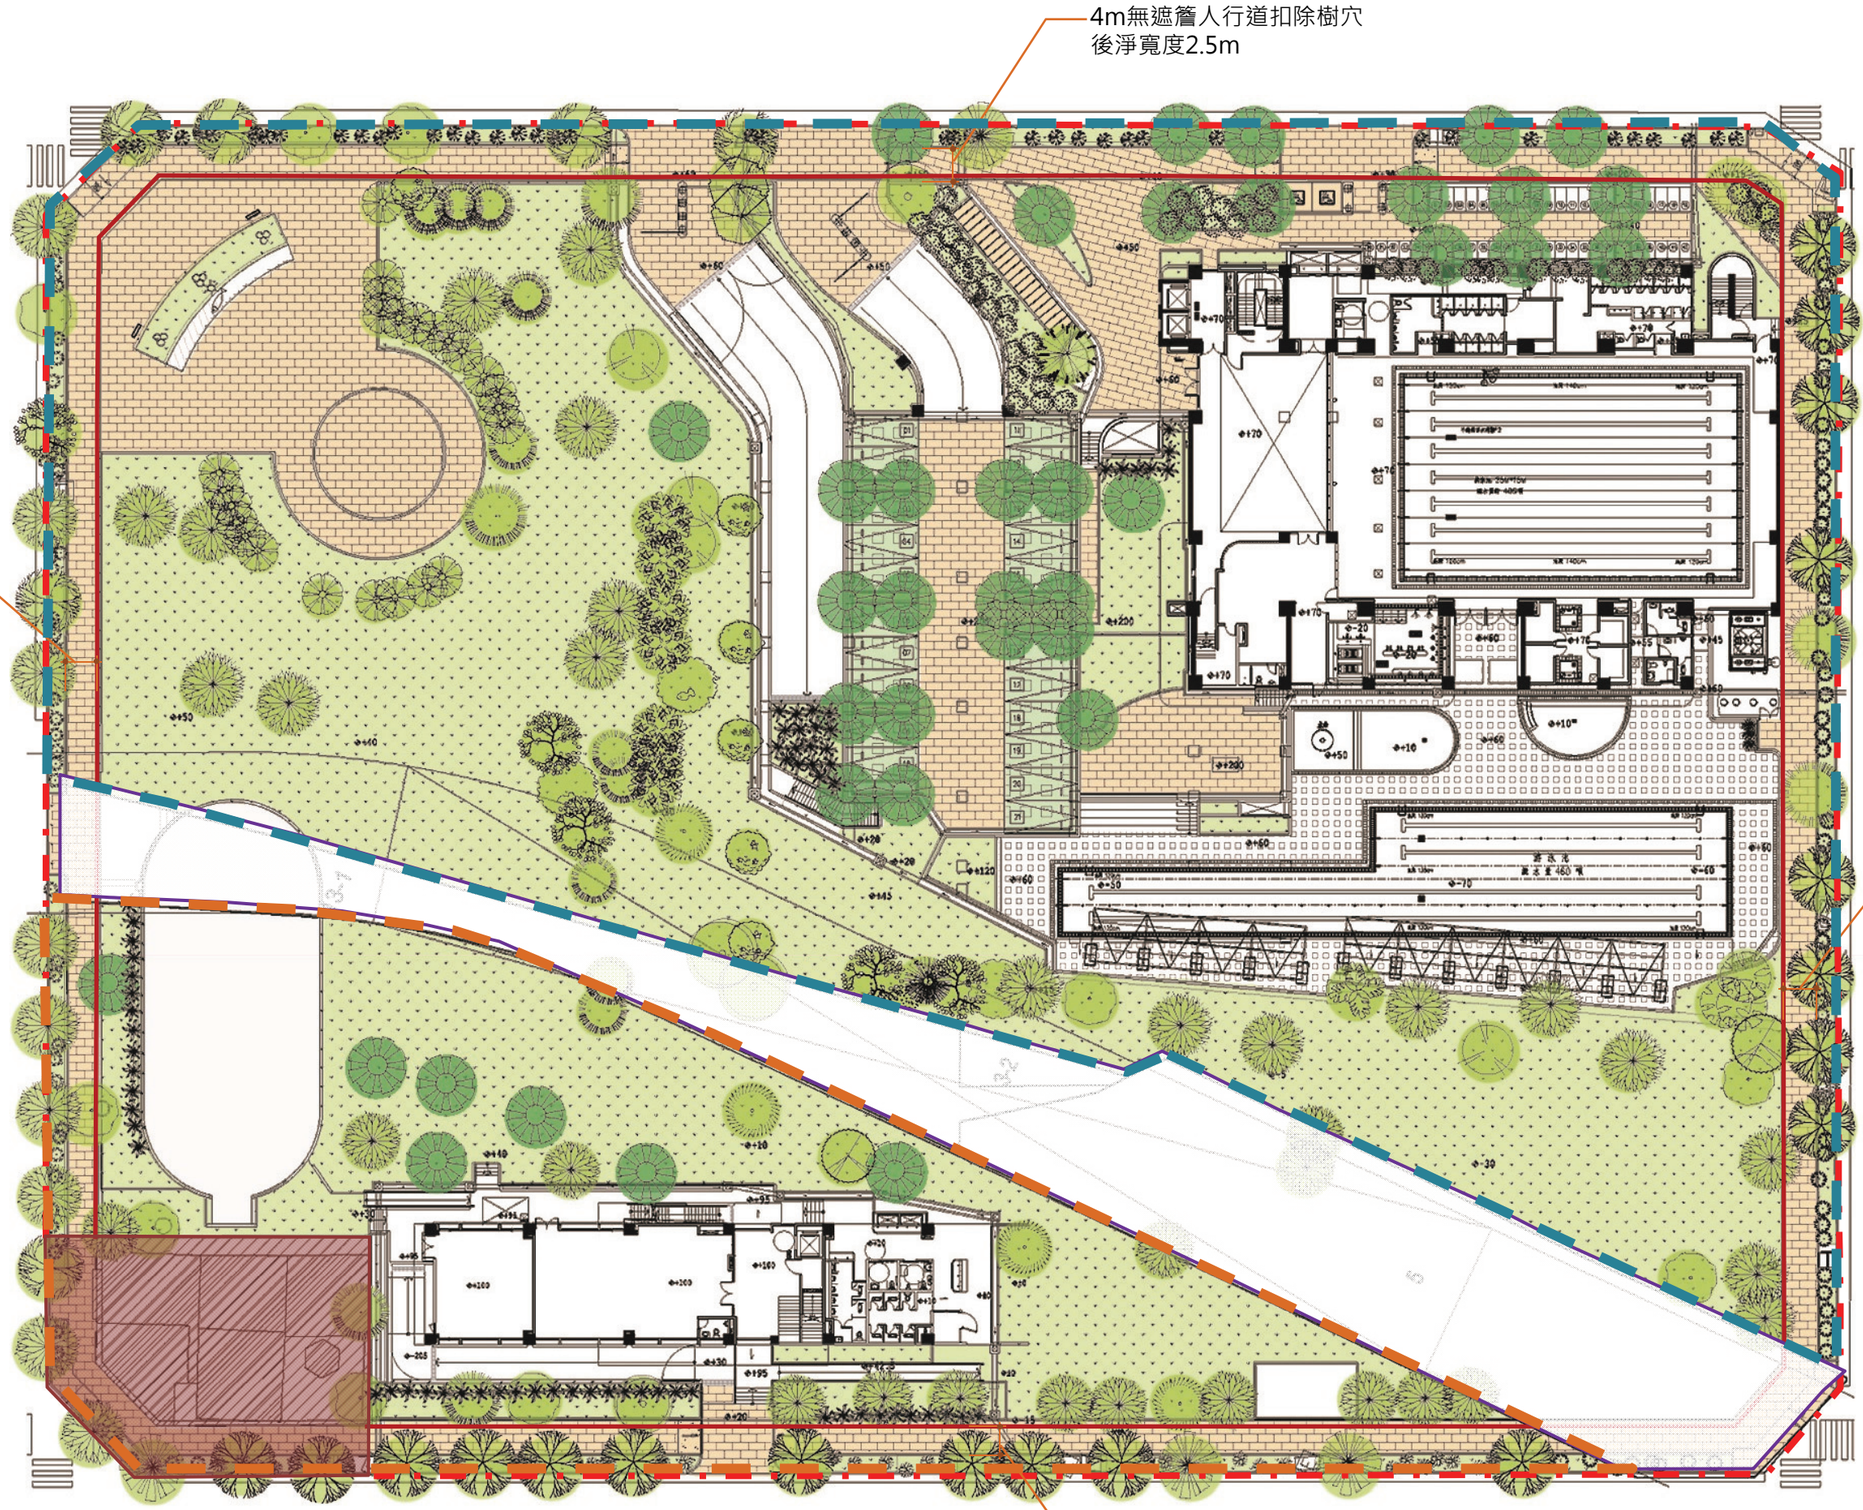


建築線-本區域為免指定建築線位置

退縮4m無遮簷人行道

保留地

A案都市審議範圍

B案都市審議範圍

水利地

比例：1/600