
資訊公開同意書　一層景觀平面圖

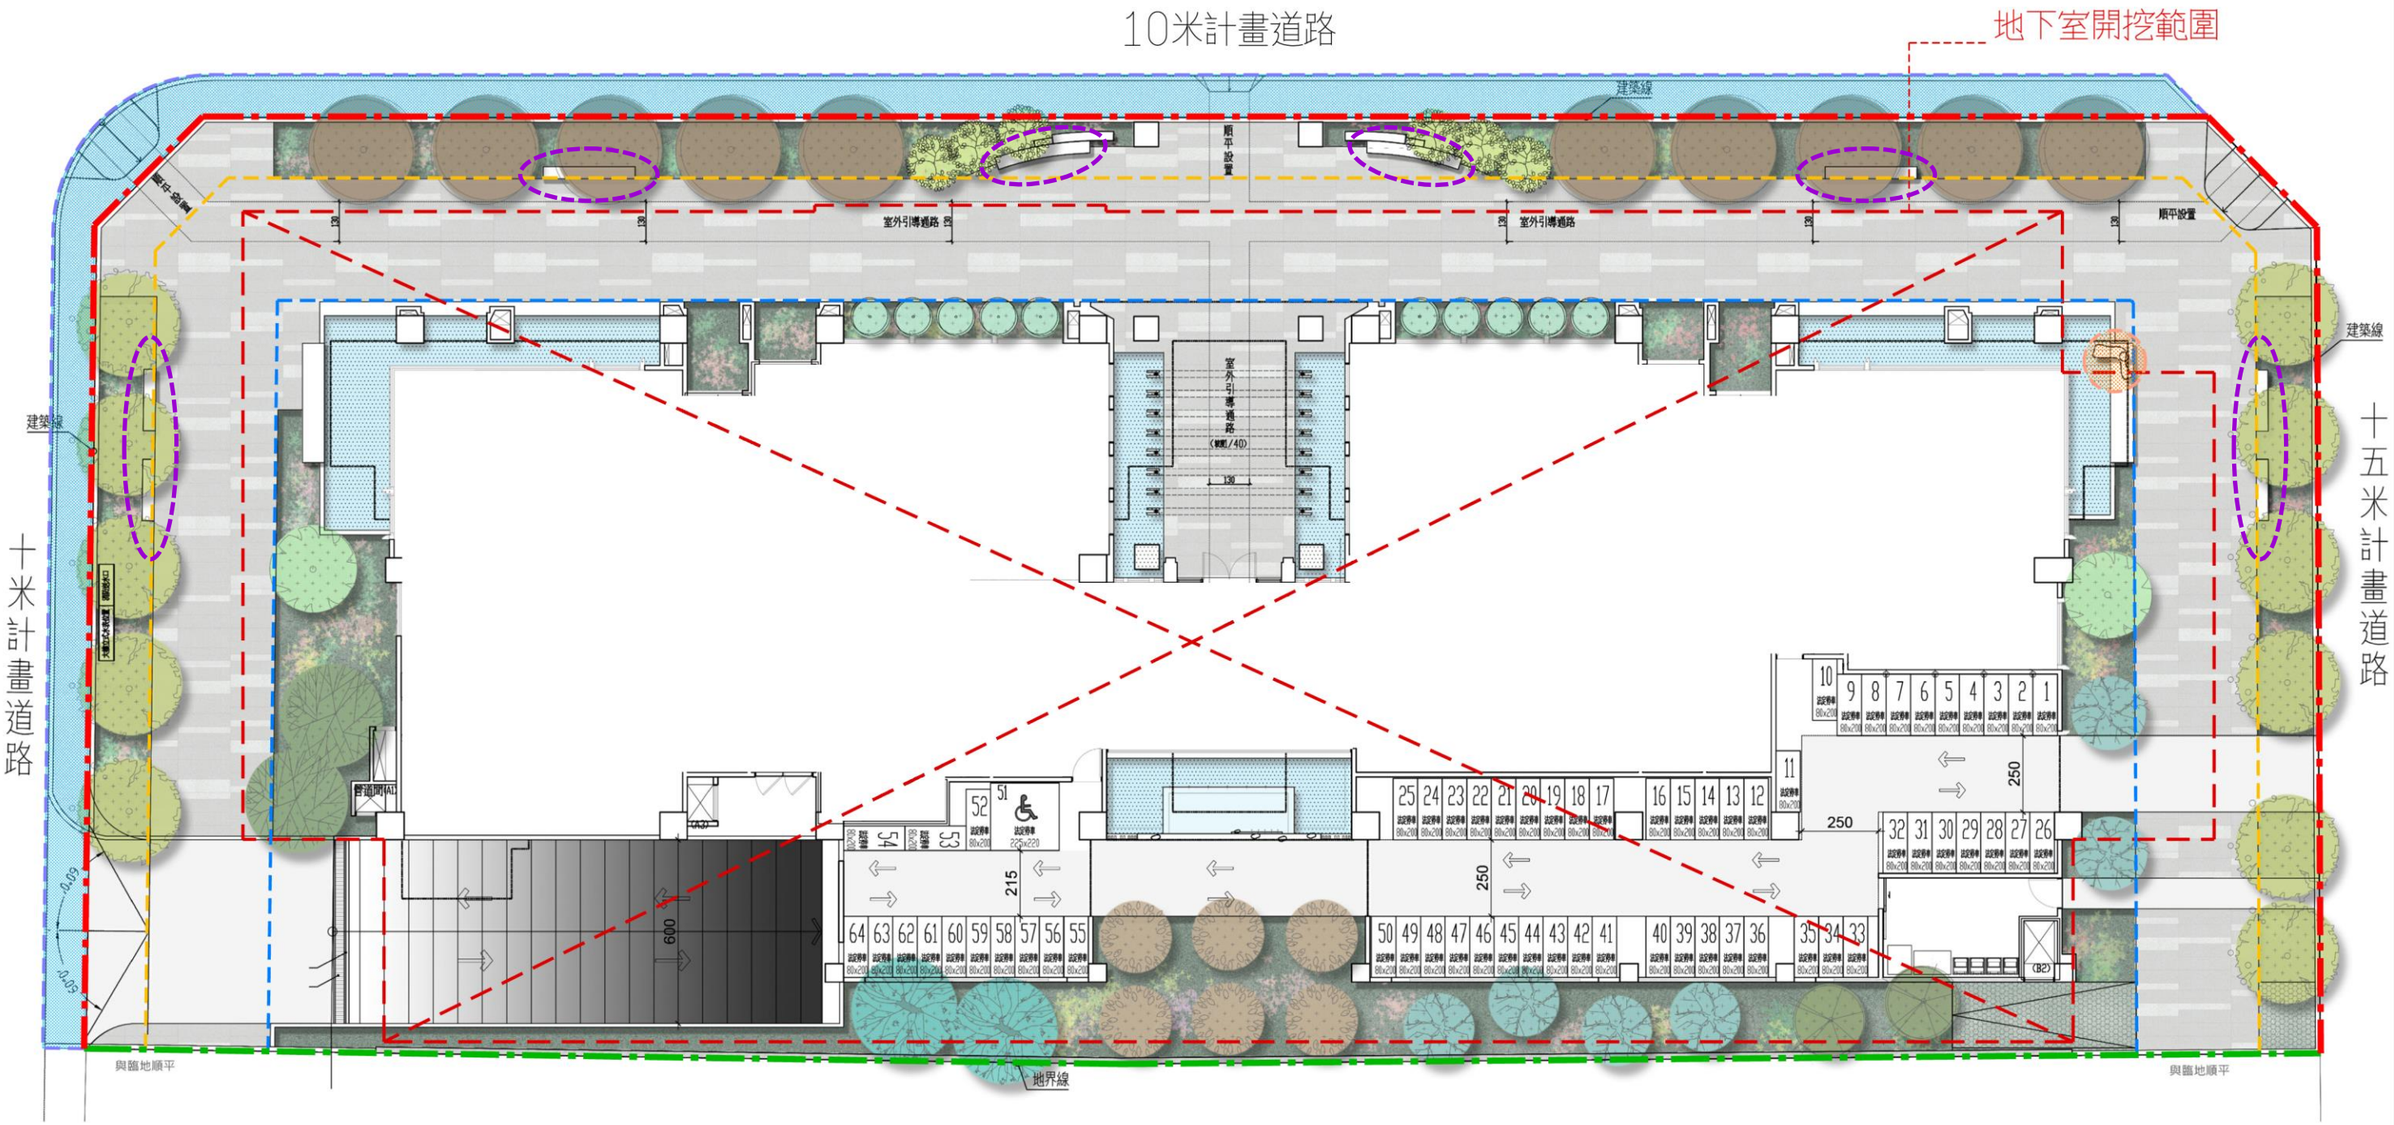

黃郁文建築師事務所

TEL ：886-4-2255-8769
FAX ：886-4-2255-8759
E-mail ：archzoom@ms48.hinet.net
台中市西屯區臺灣大道89號