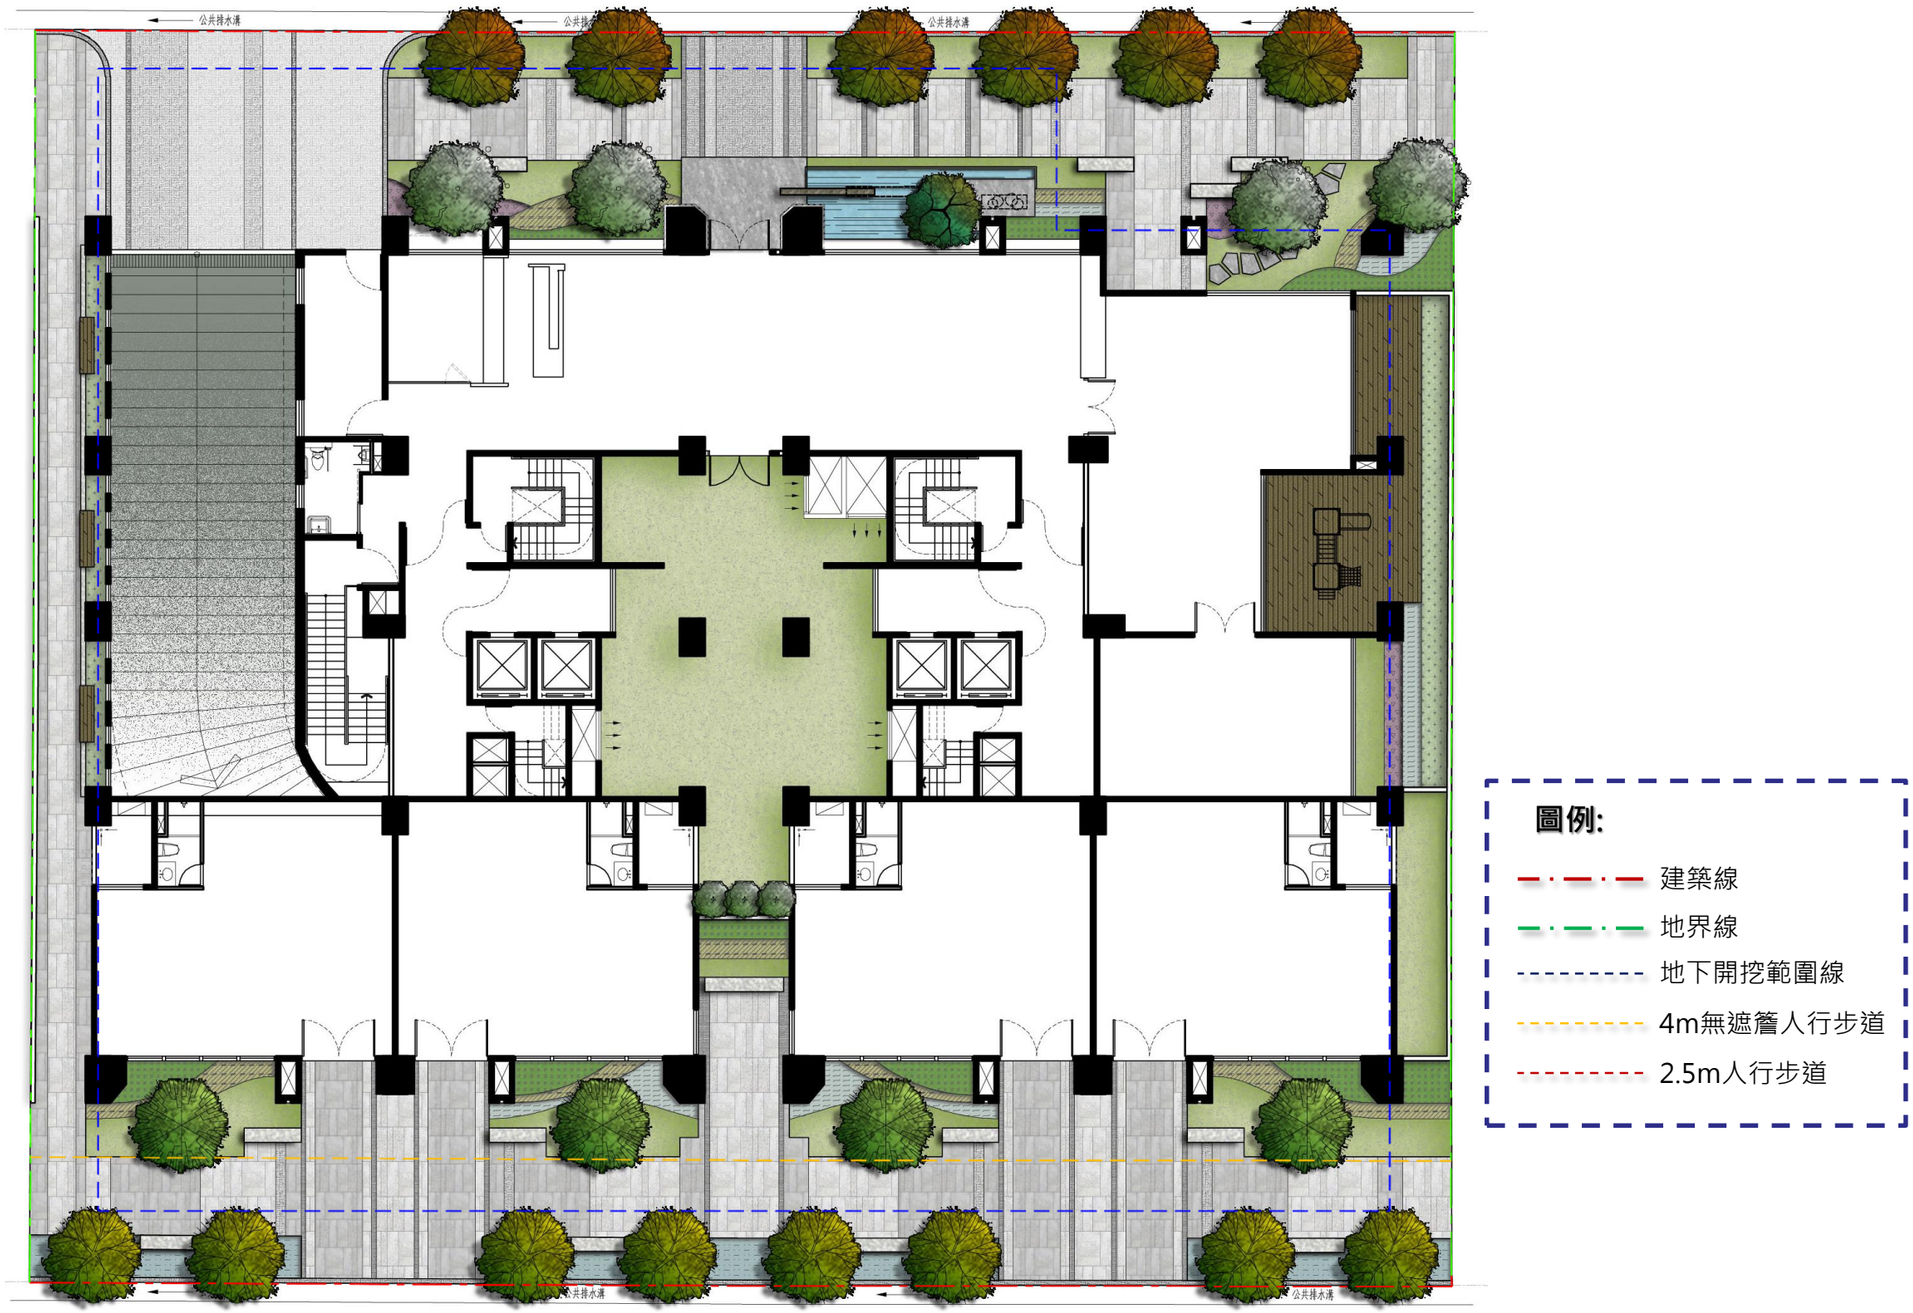
一、壹層景觀平面圖


公共排水溝
公共排水溝
公共排水溝
公共排水溝
公共排水溝
圖例:
建築線
地界線
地下開挖範圍線
4m無遮簷人行步道
2.5m人行步道