
圖例

4M無遮簷人行步道

建築線

地界線

地下室開挖範圍線

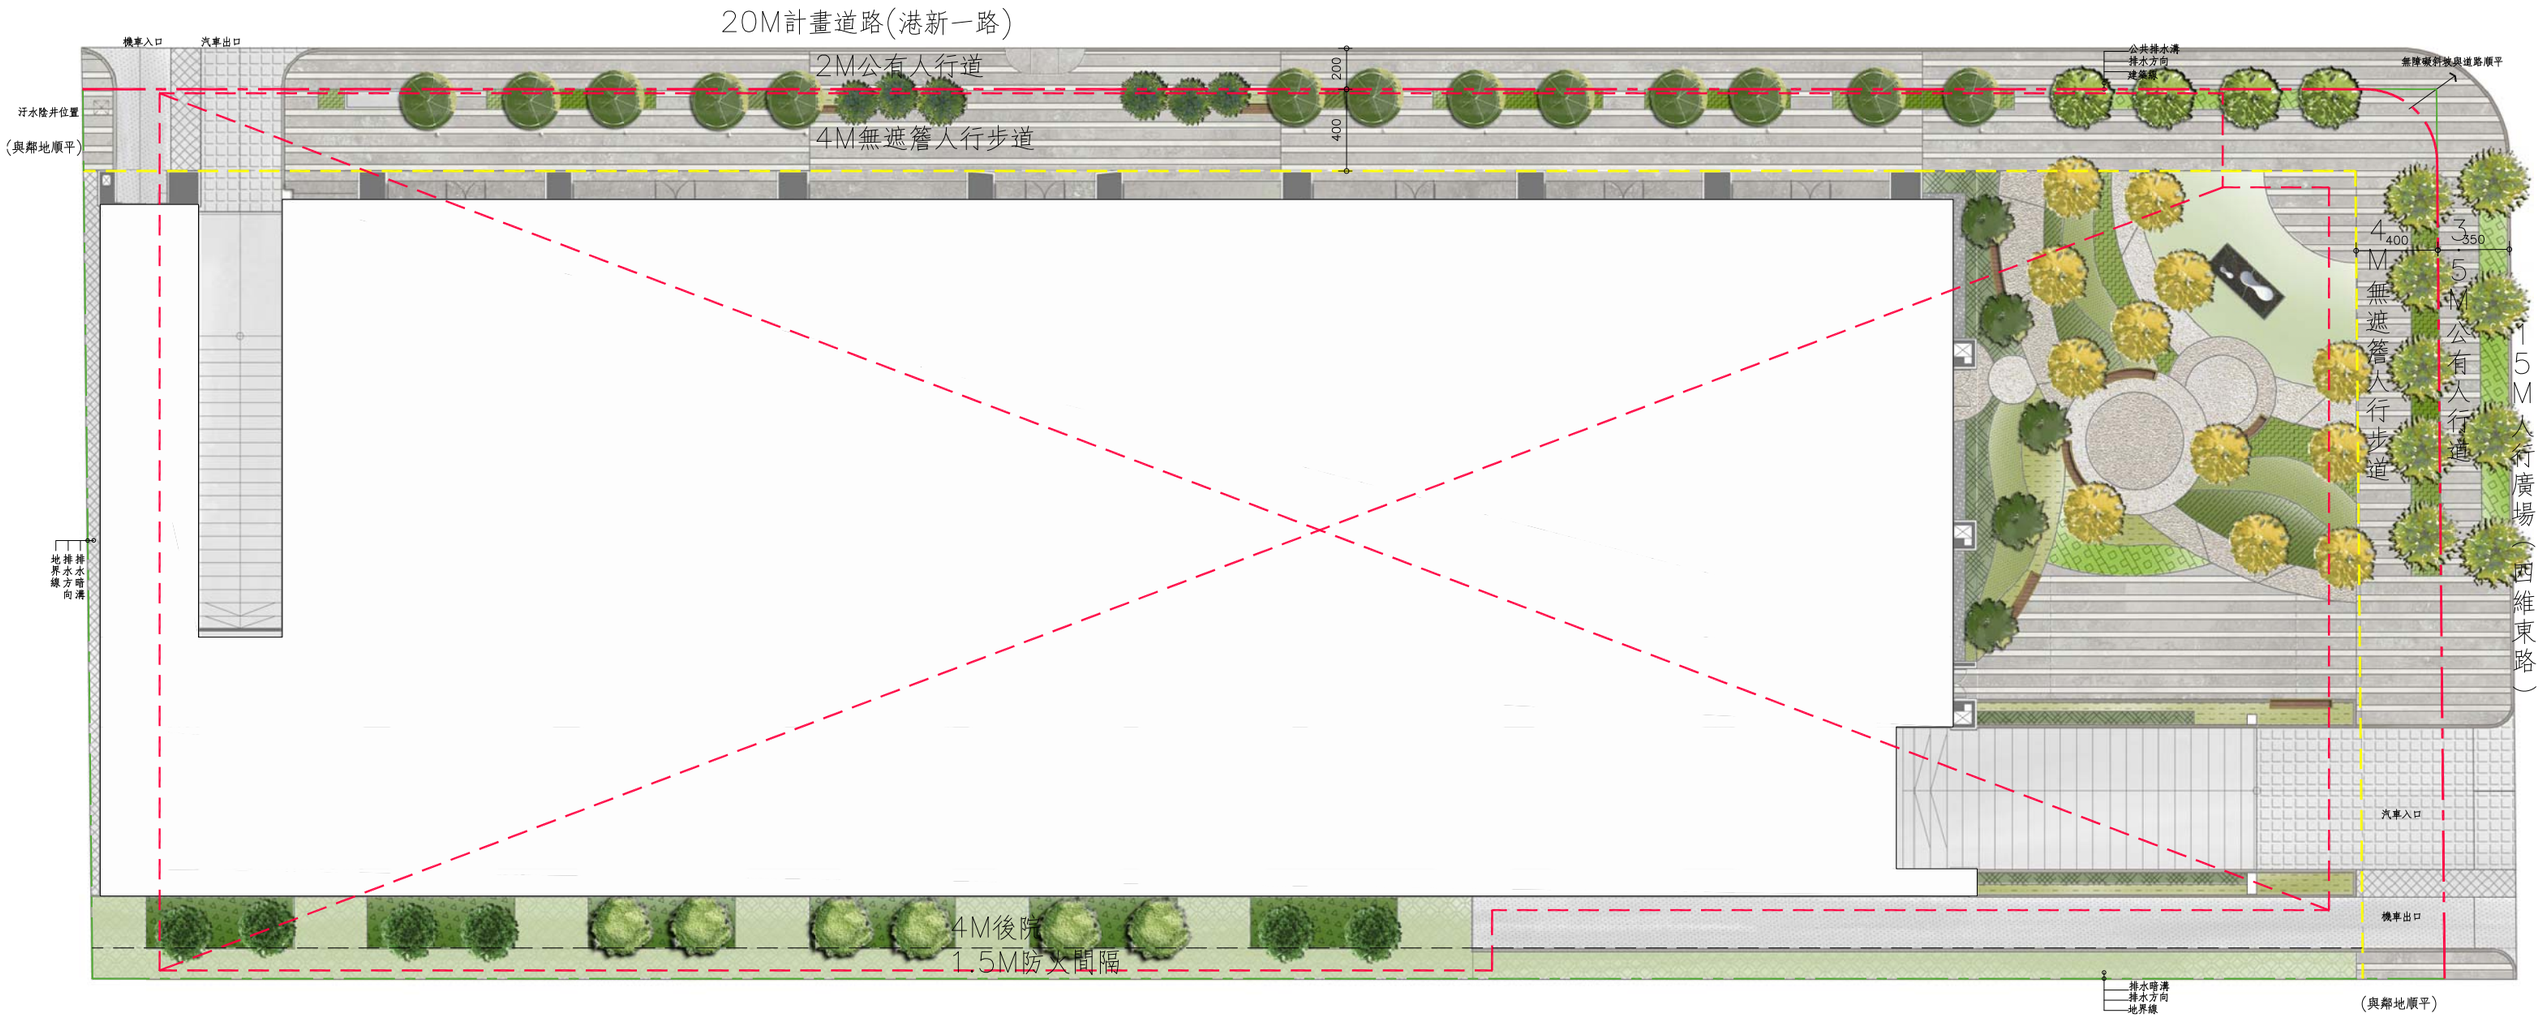

壹層景觀配置平面圖 Scale=1/200