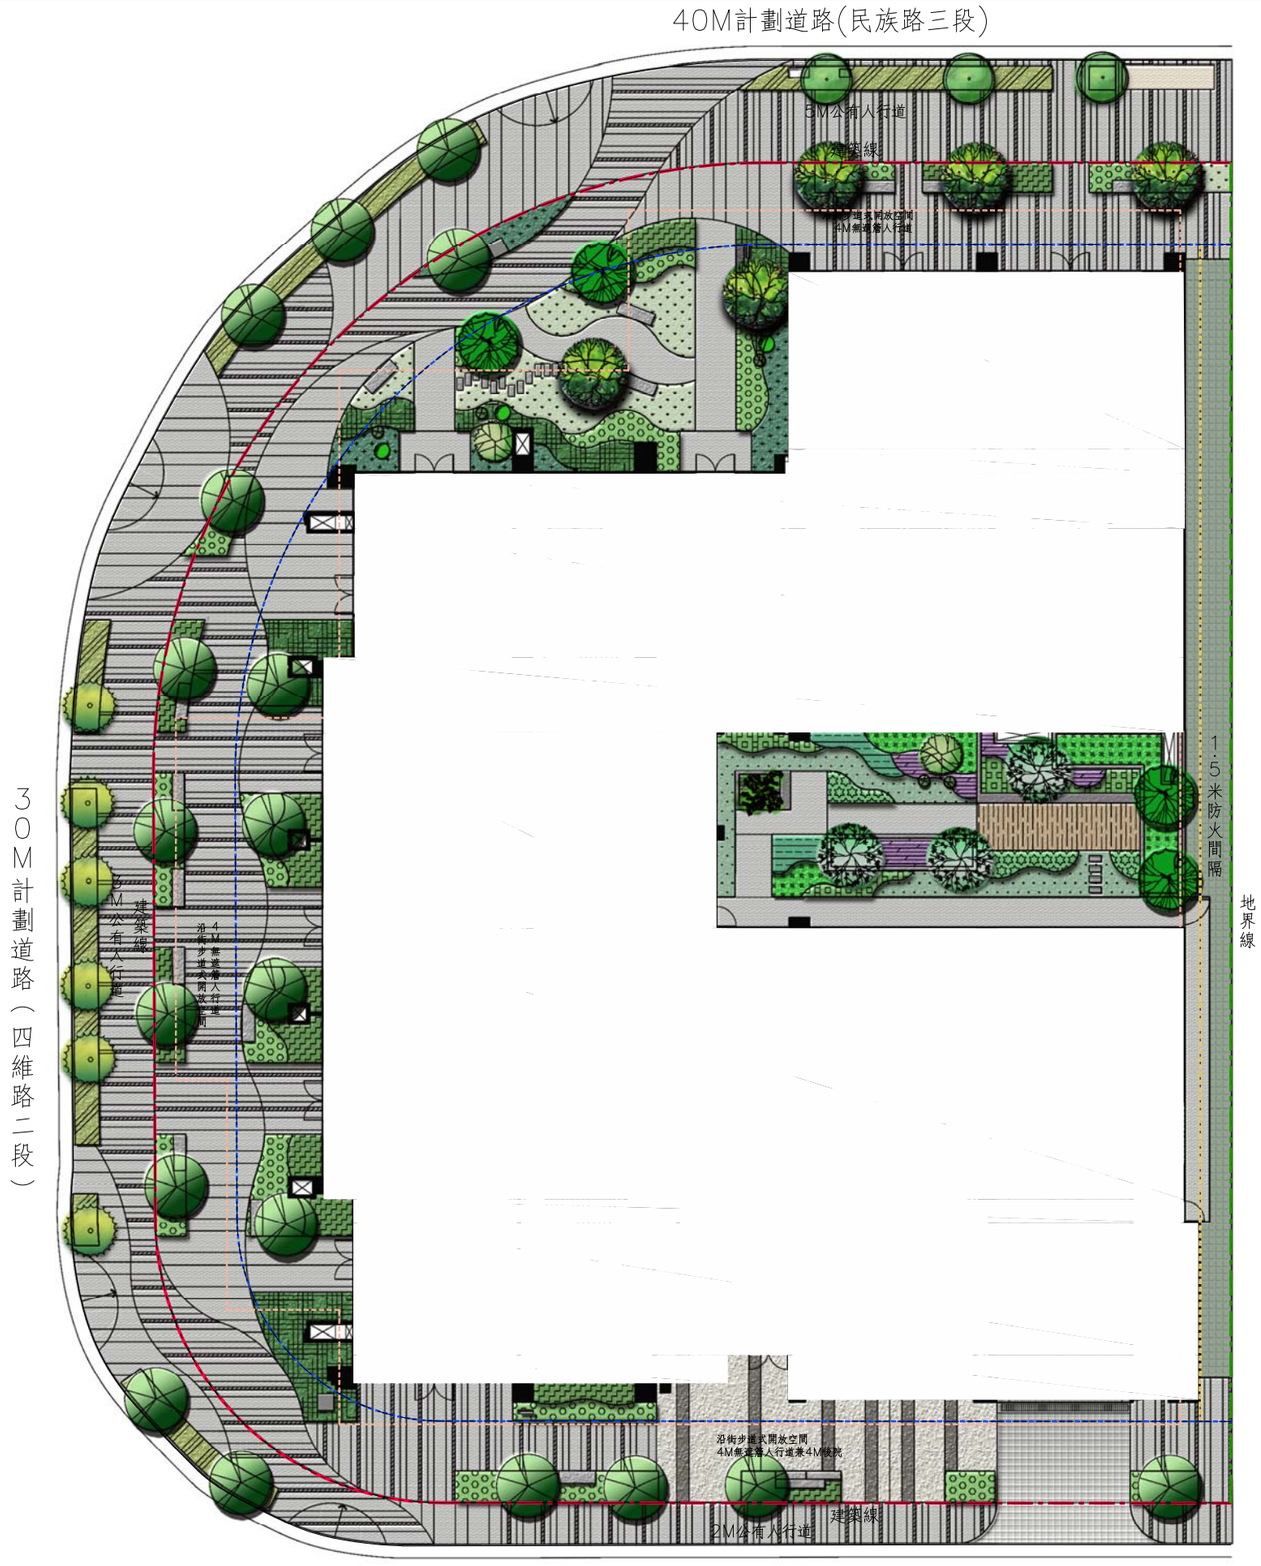

40M計劃道路(民族路三段)
3M公有人行道
建築線
4M無遮簷人行道兼4M後院
1.5米防火間隔
地界線
30M計劃道路（四維路二段）
3M公有人行道
建築線
4M無遮簷人行道兼4M後院
沿街步道式開放空間
沿街步道式開放空間
4M無遮簷人行道兼4M後院
2M公有人行道
建築線
20M計劃道路(港新五路)
建築線
地界線
地下室開挖範圍
4米無遮簷人行道及4M後院
1.5M防火間隔
植栽配置平面圖 Scale=1/300