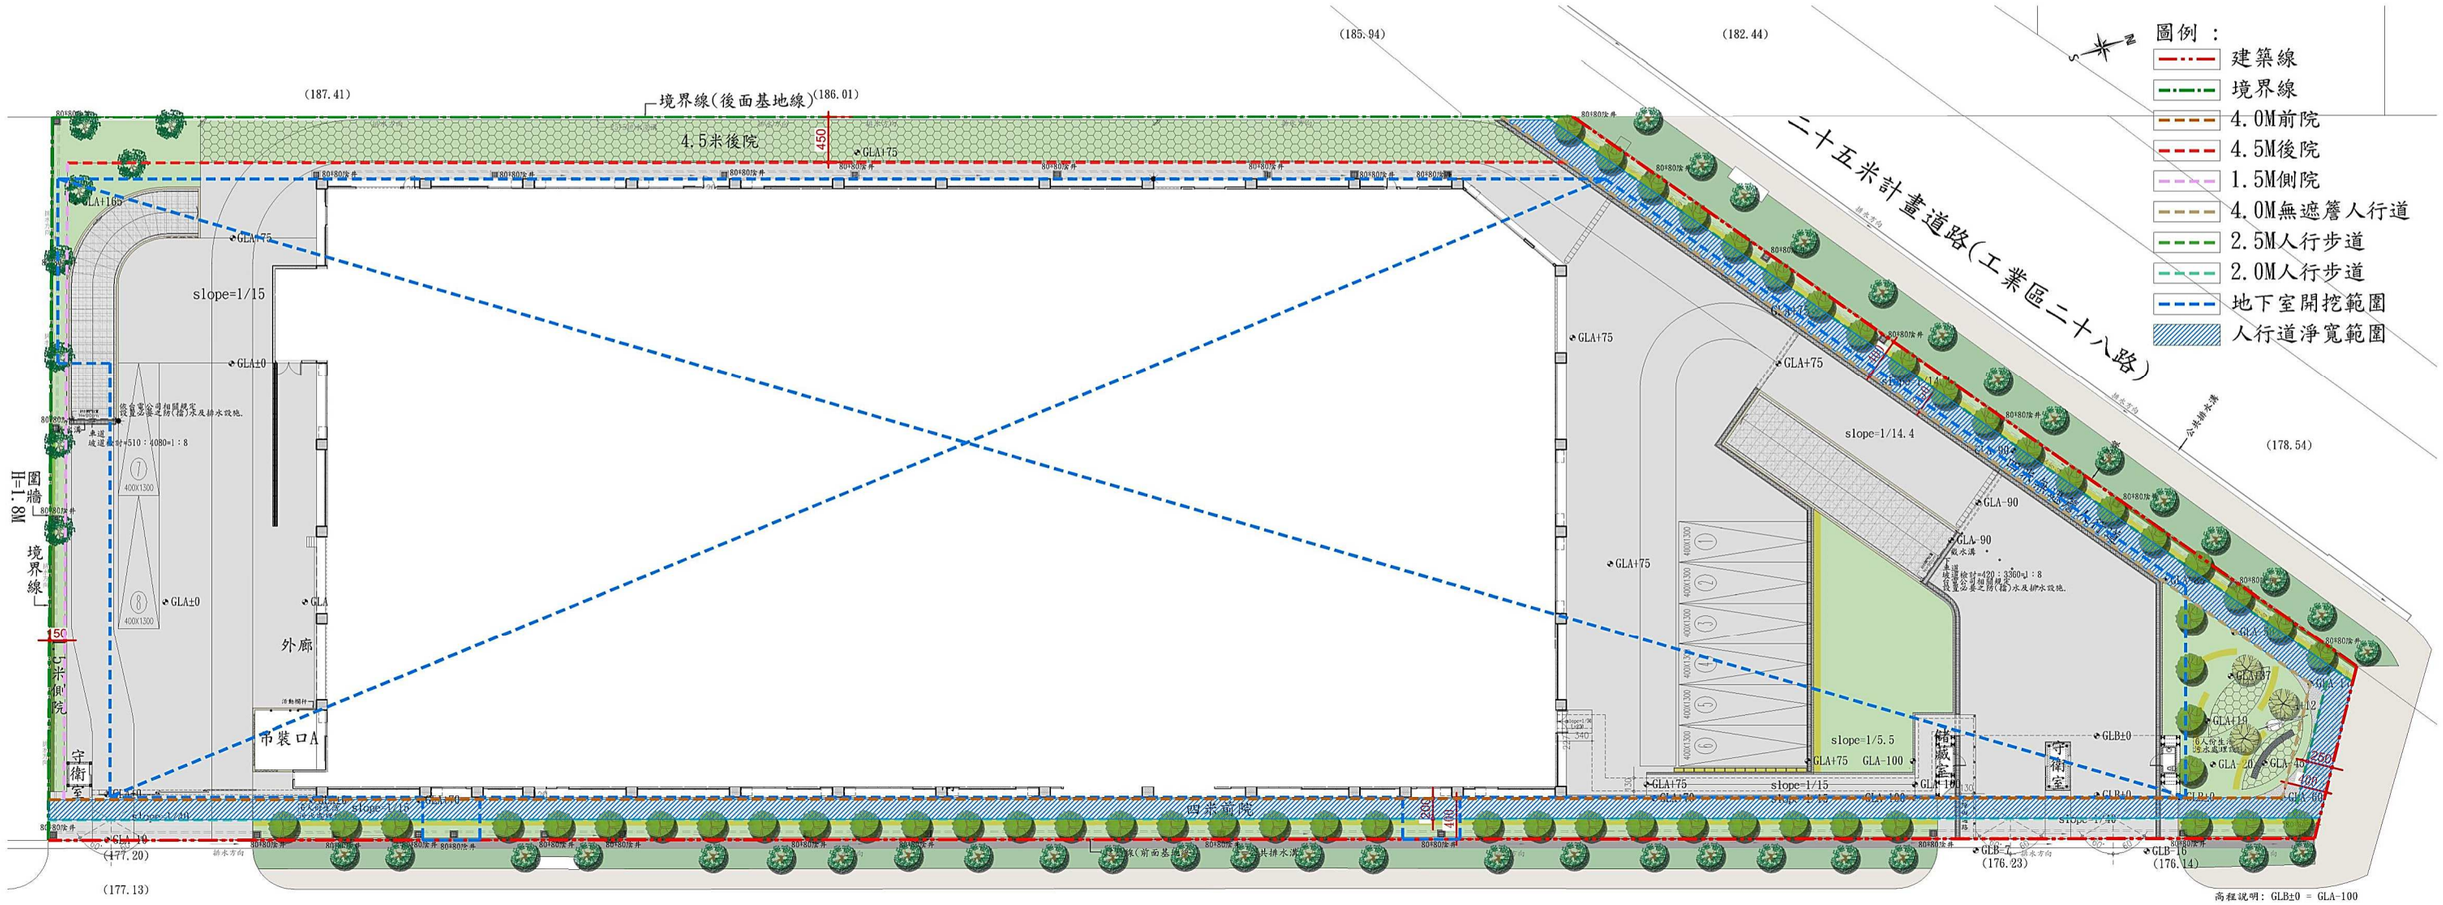

圖例：
建築線
境界線
4.0M前院
4.5M後院
1.5M側院
4.0M無遮簷人行道
2.5M人行步道
2.0M人行步道
地下室開挖範圍
人行道淨寬範圍
境界線(後面基地線)
4.5米後院
二十五米計畫道路(工業區二十八路)
十六米計畫道路(工業區三十三路)
圍牆 H=1.8M
境界線
1.5米側院
帘裝口A
外廊
守衛室
儲藏室
slope=1/15
slope=1/14.4
slope=1/5.5
slope=1/10
slope=1/18
slope=1/40
(187.41)
(186.01)
(185.94)
(182.44)
(178.54)
(177.20)
(177.13)
(176.23)
(176.14)
高程說明：GLB±0 = GLA-100

壹層景觀平面圖