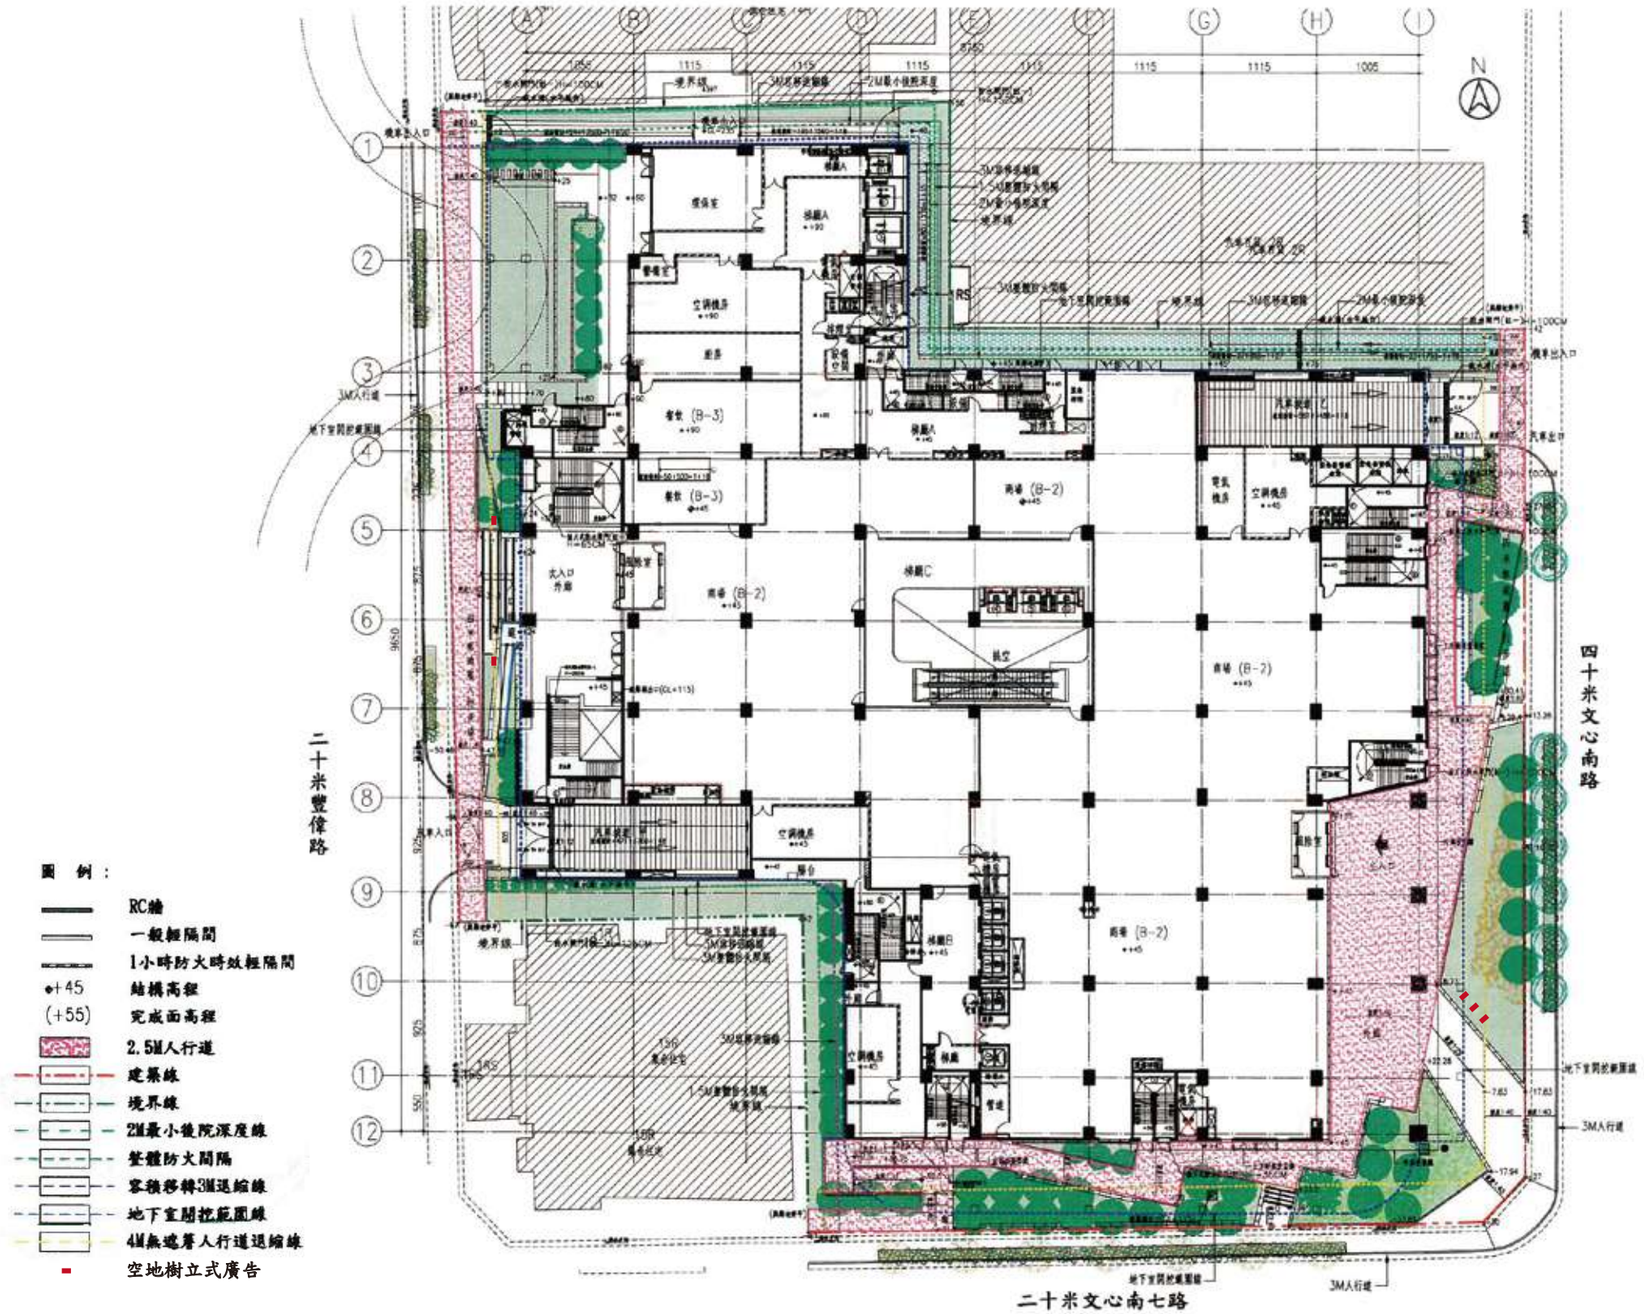
壹層景觀平面圖


二十米豐偉路
四十米文心南路
二十米文心南七路
圖 例：
RC牆
一般輕隔間
1小時防火時效輕隔間
+45 結構高程
(+55) 完成面高程
2.5M人行道
建築線
境界線
2M最小後院深度線
整體防火間隔
容積移轉3M退縮線
地下室開挖範圍線
4M無遮簷人行道退縮線
空地樹立式廣告
3M人行道
地下室開挖範圍線