
玖、資訊公開

壹層景觀配置圖

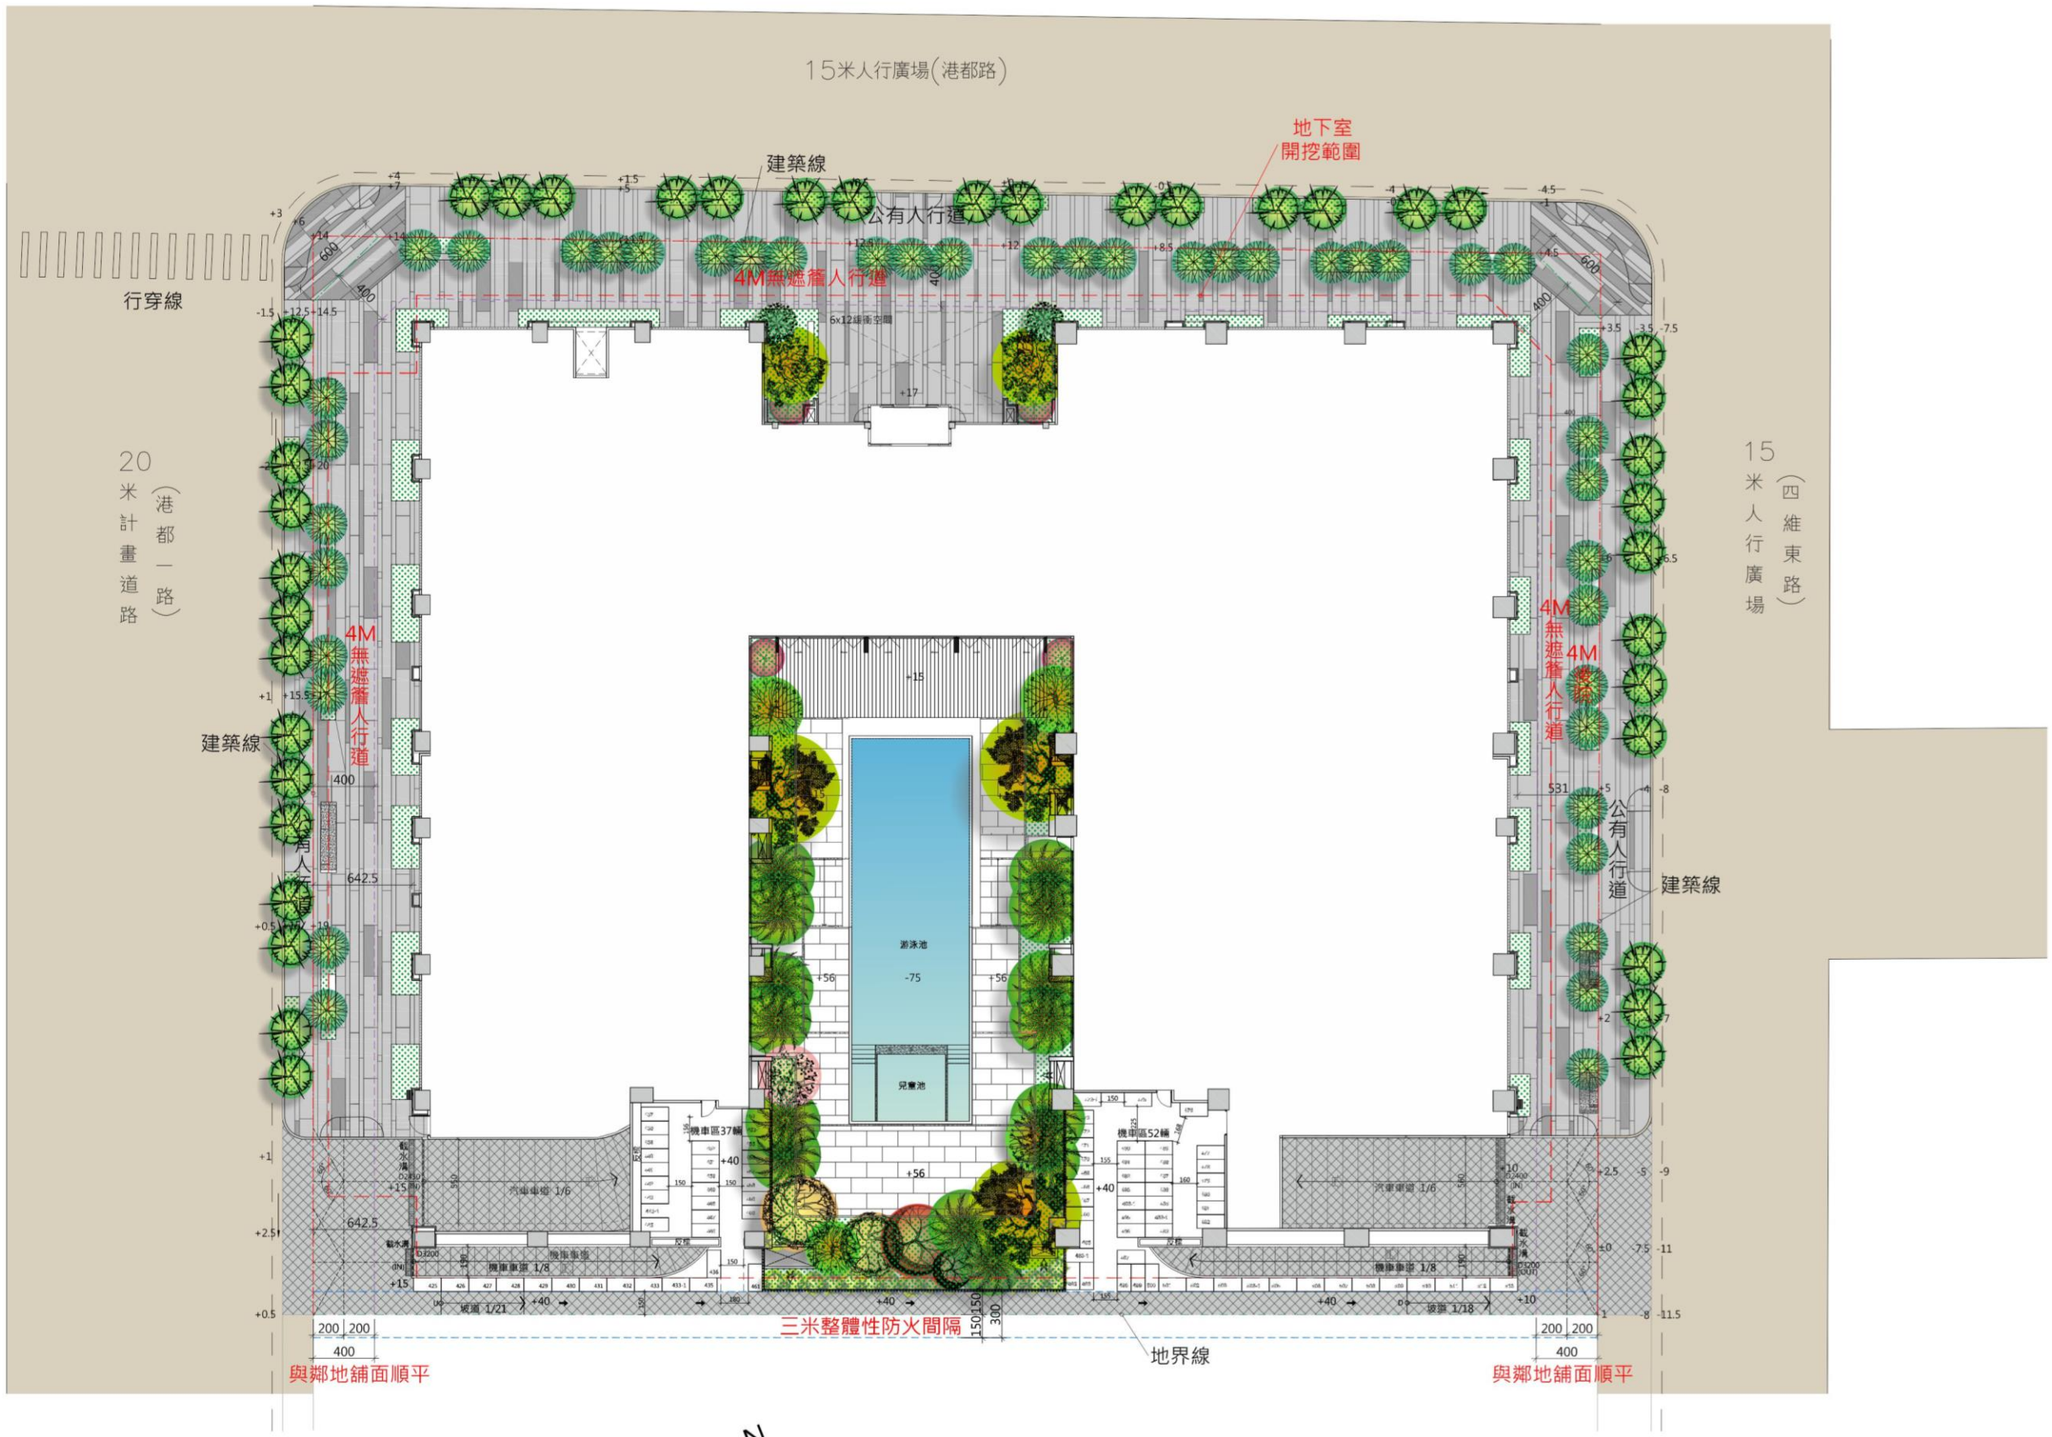

壹層景觀配置圖 A3=SCALE:1/400 A1=SCALE:1/200