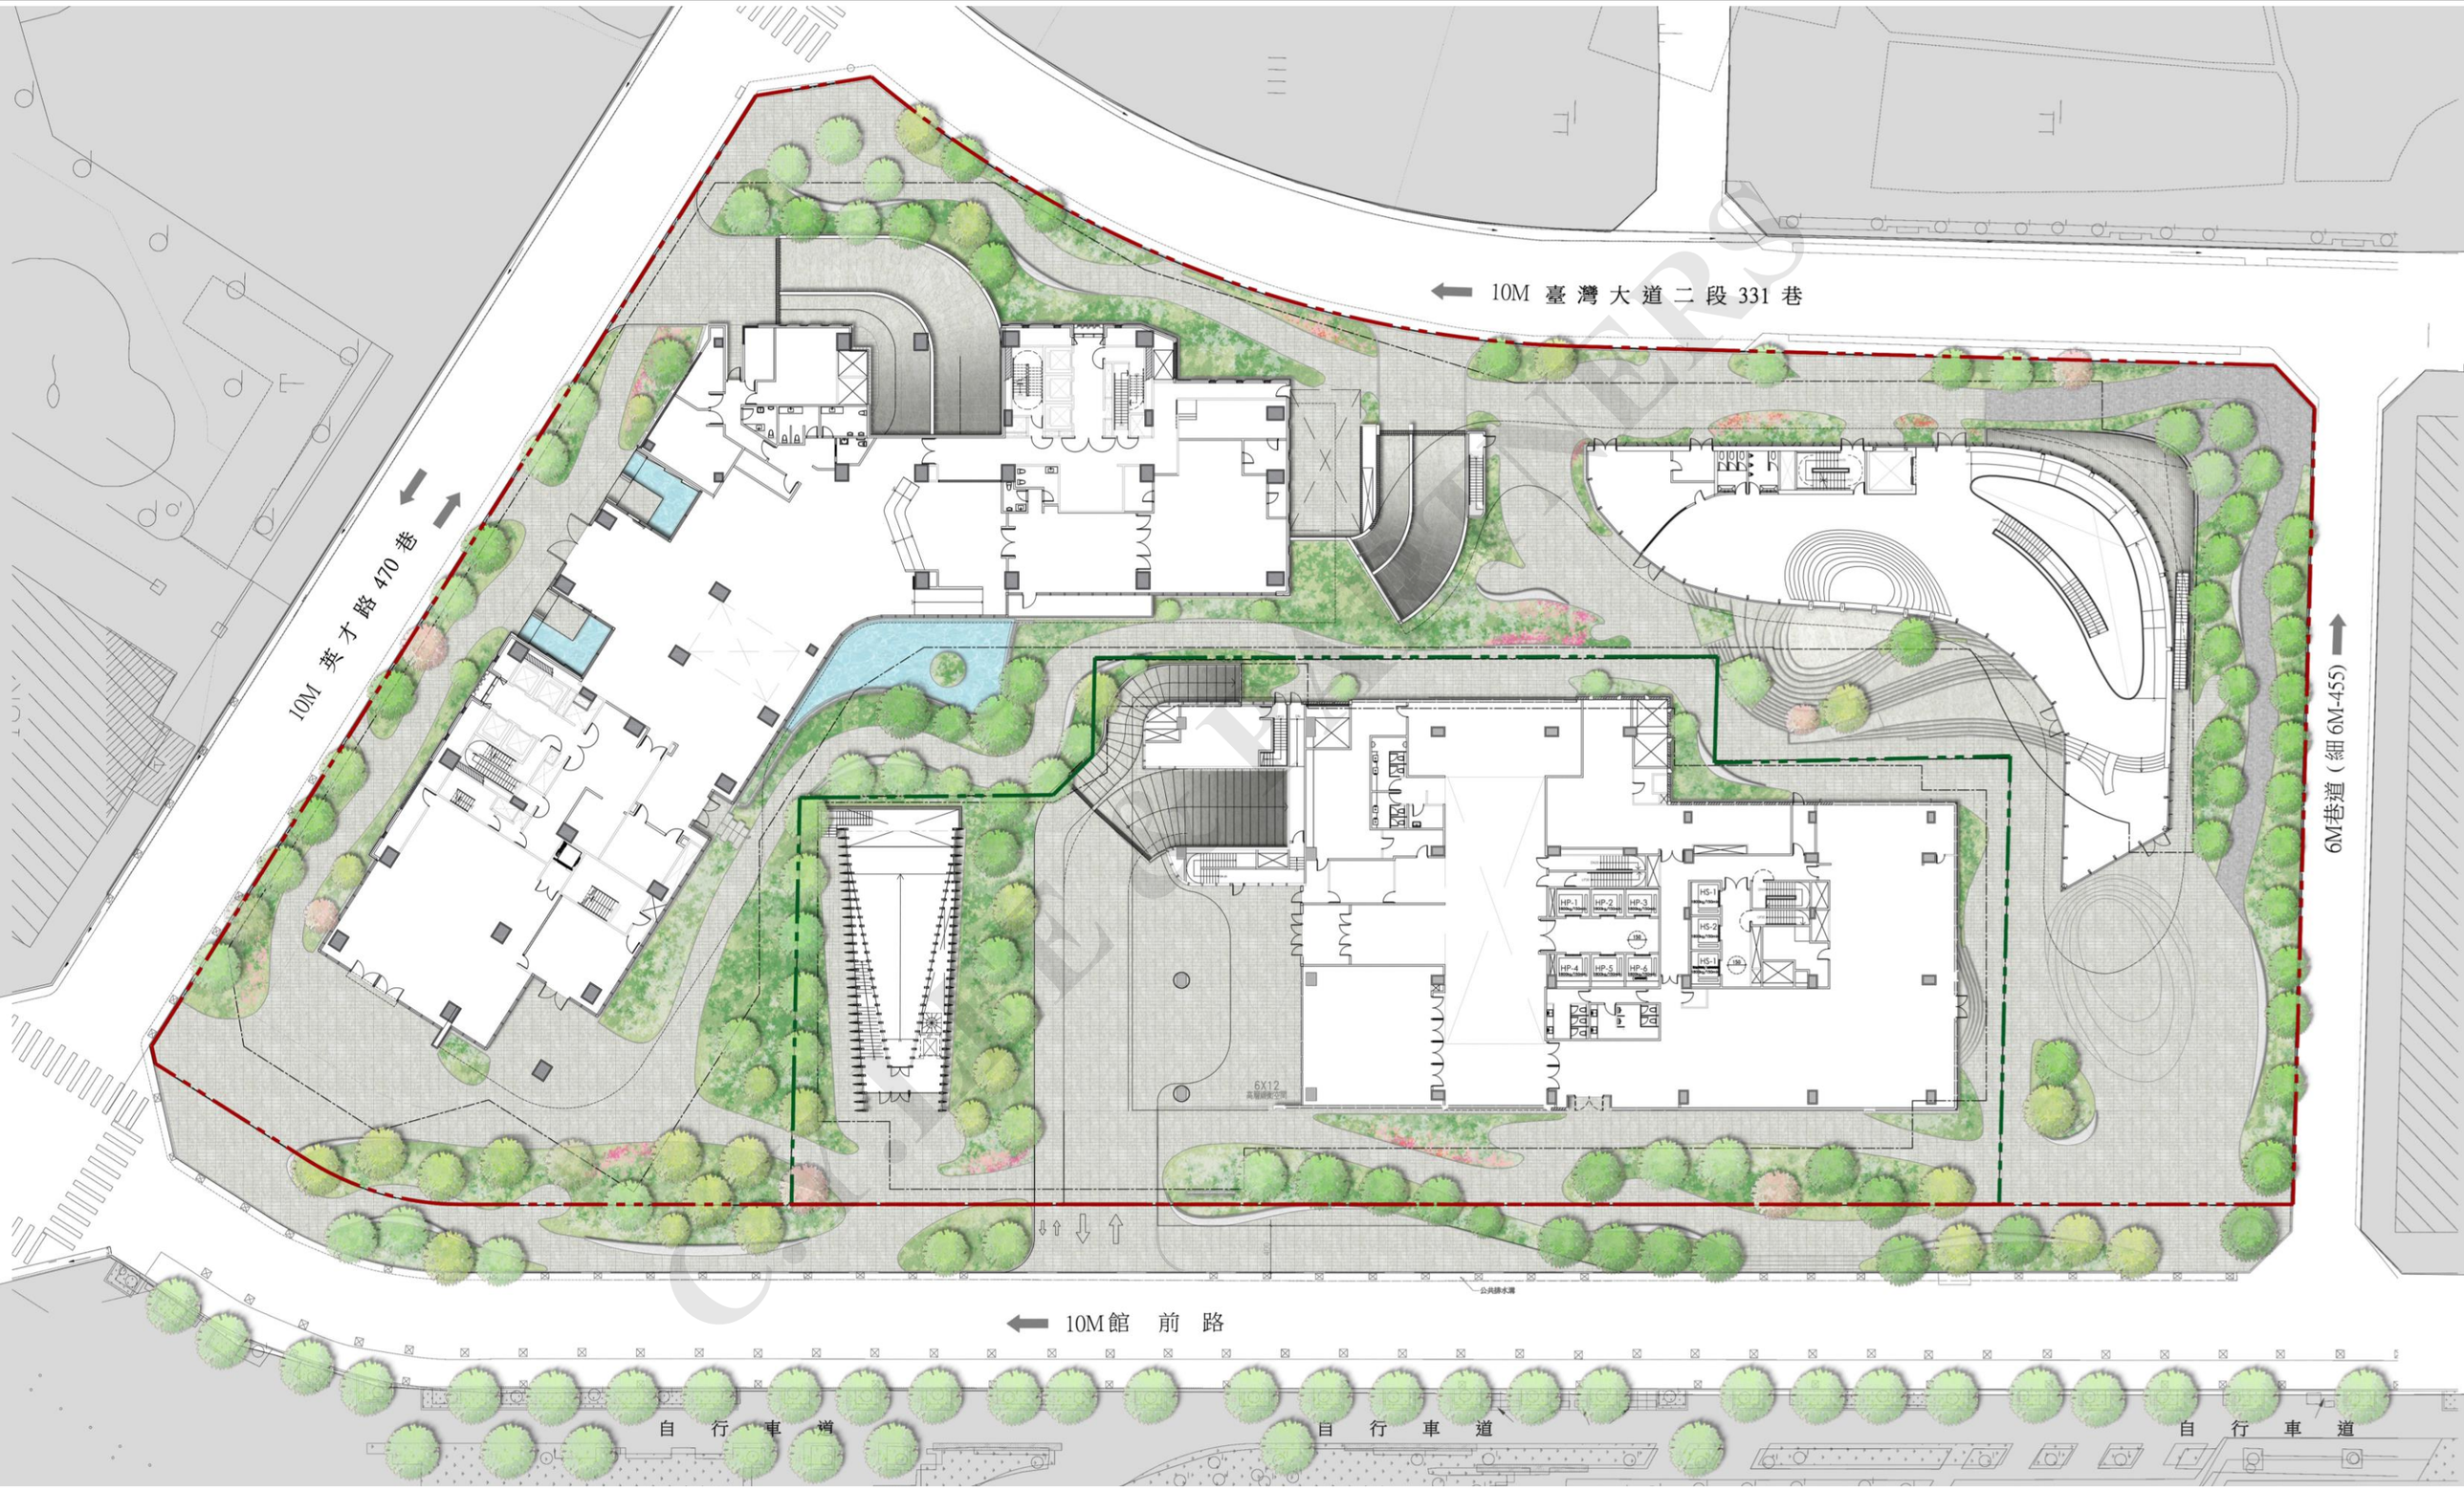

10M 臺灣大道二段331巷
10M 英才路470巷
6M巷道（細6M-455）
10M館 前 路
自 行 車 道
自 行 車 道
自 行 車 道
6X12
公共排水溝