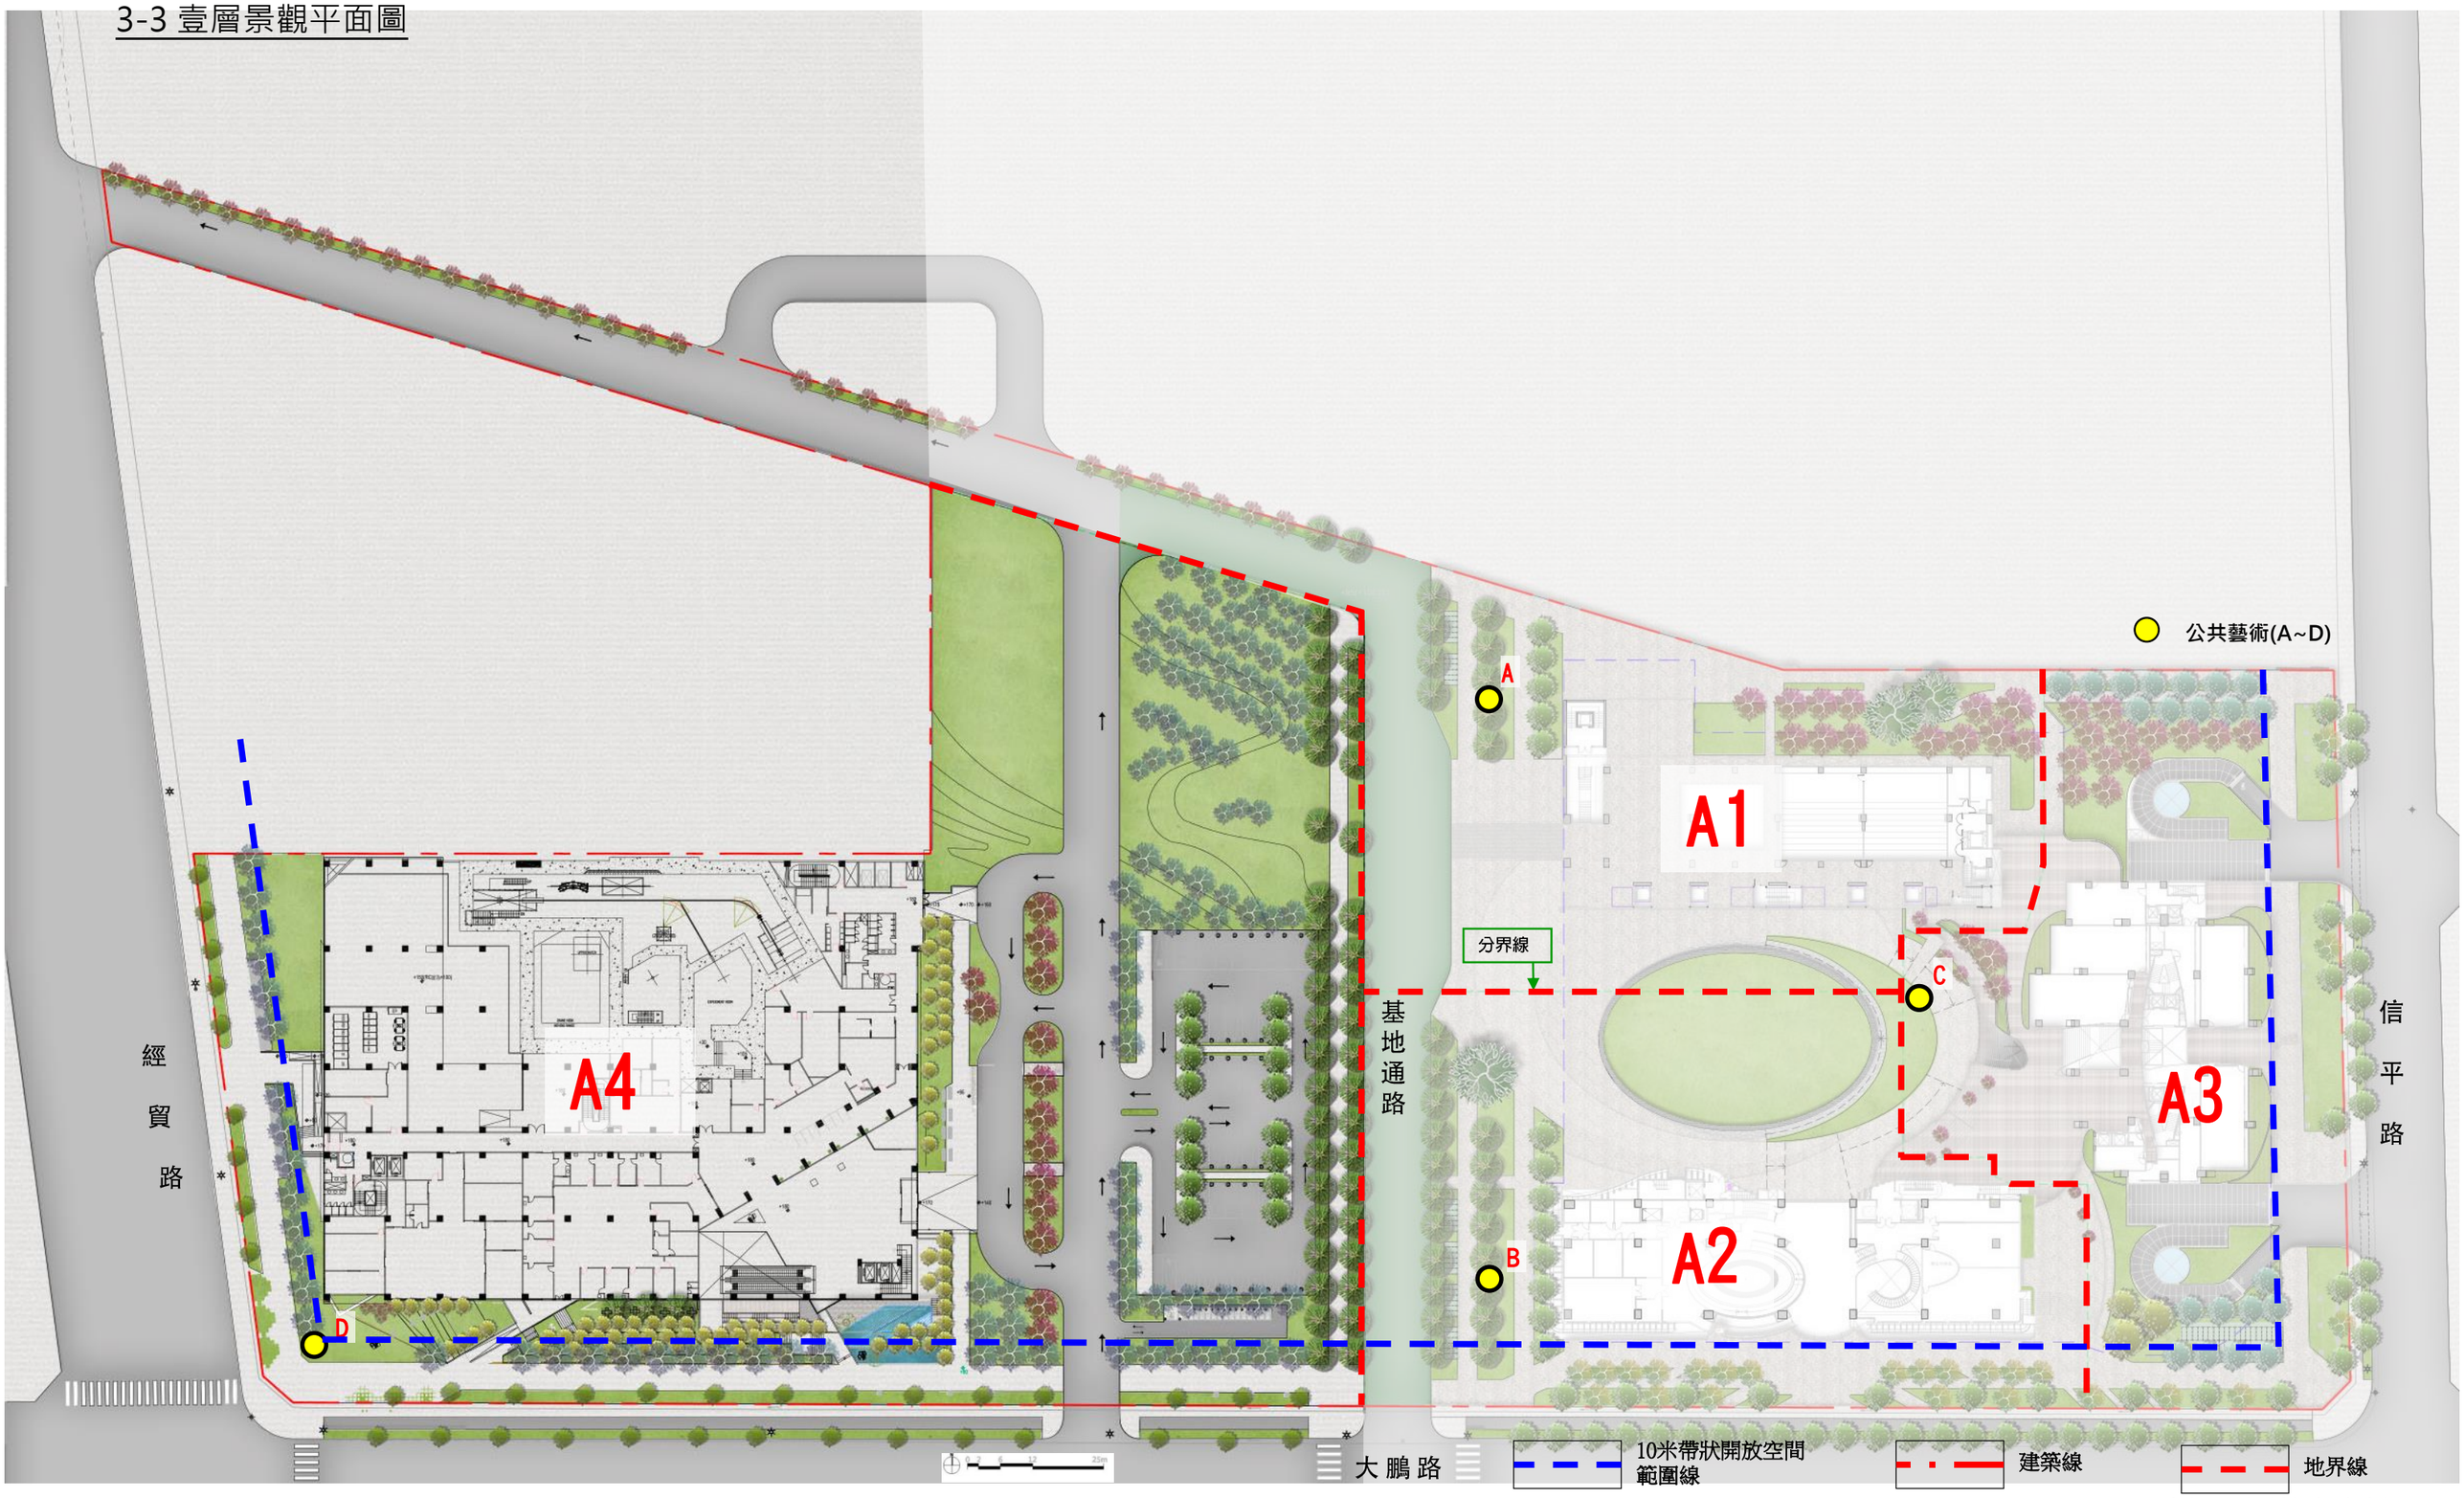
3-3 壹層景觀平面圖


公共藝術(A~D)
A
A1
A2
A3
A4
分界線
B
C
D
經
貿
路
基
地
通
路
信
平
路
大 鵬 路
10米帶狀開放空間
範圍線
建築線
地界線