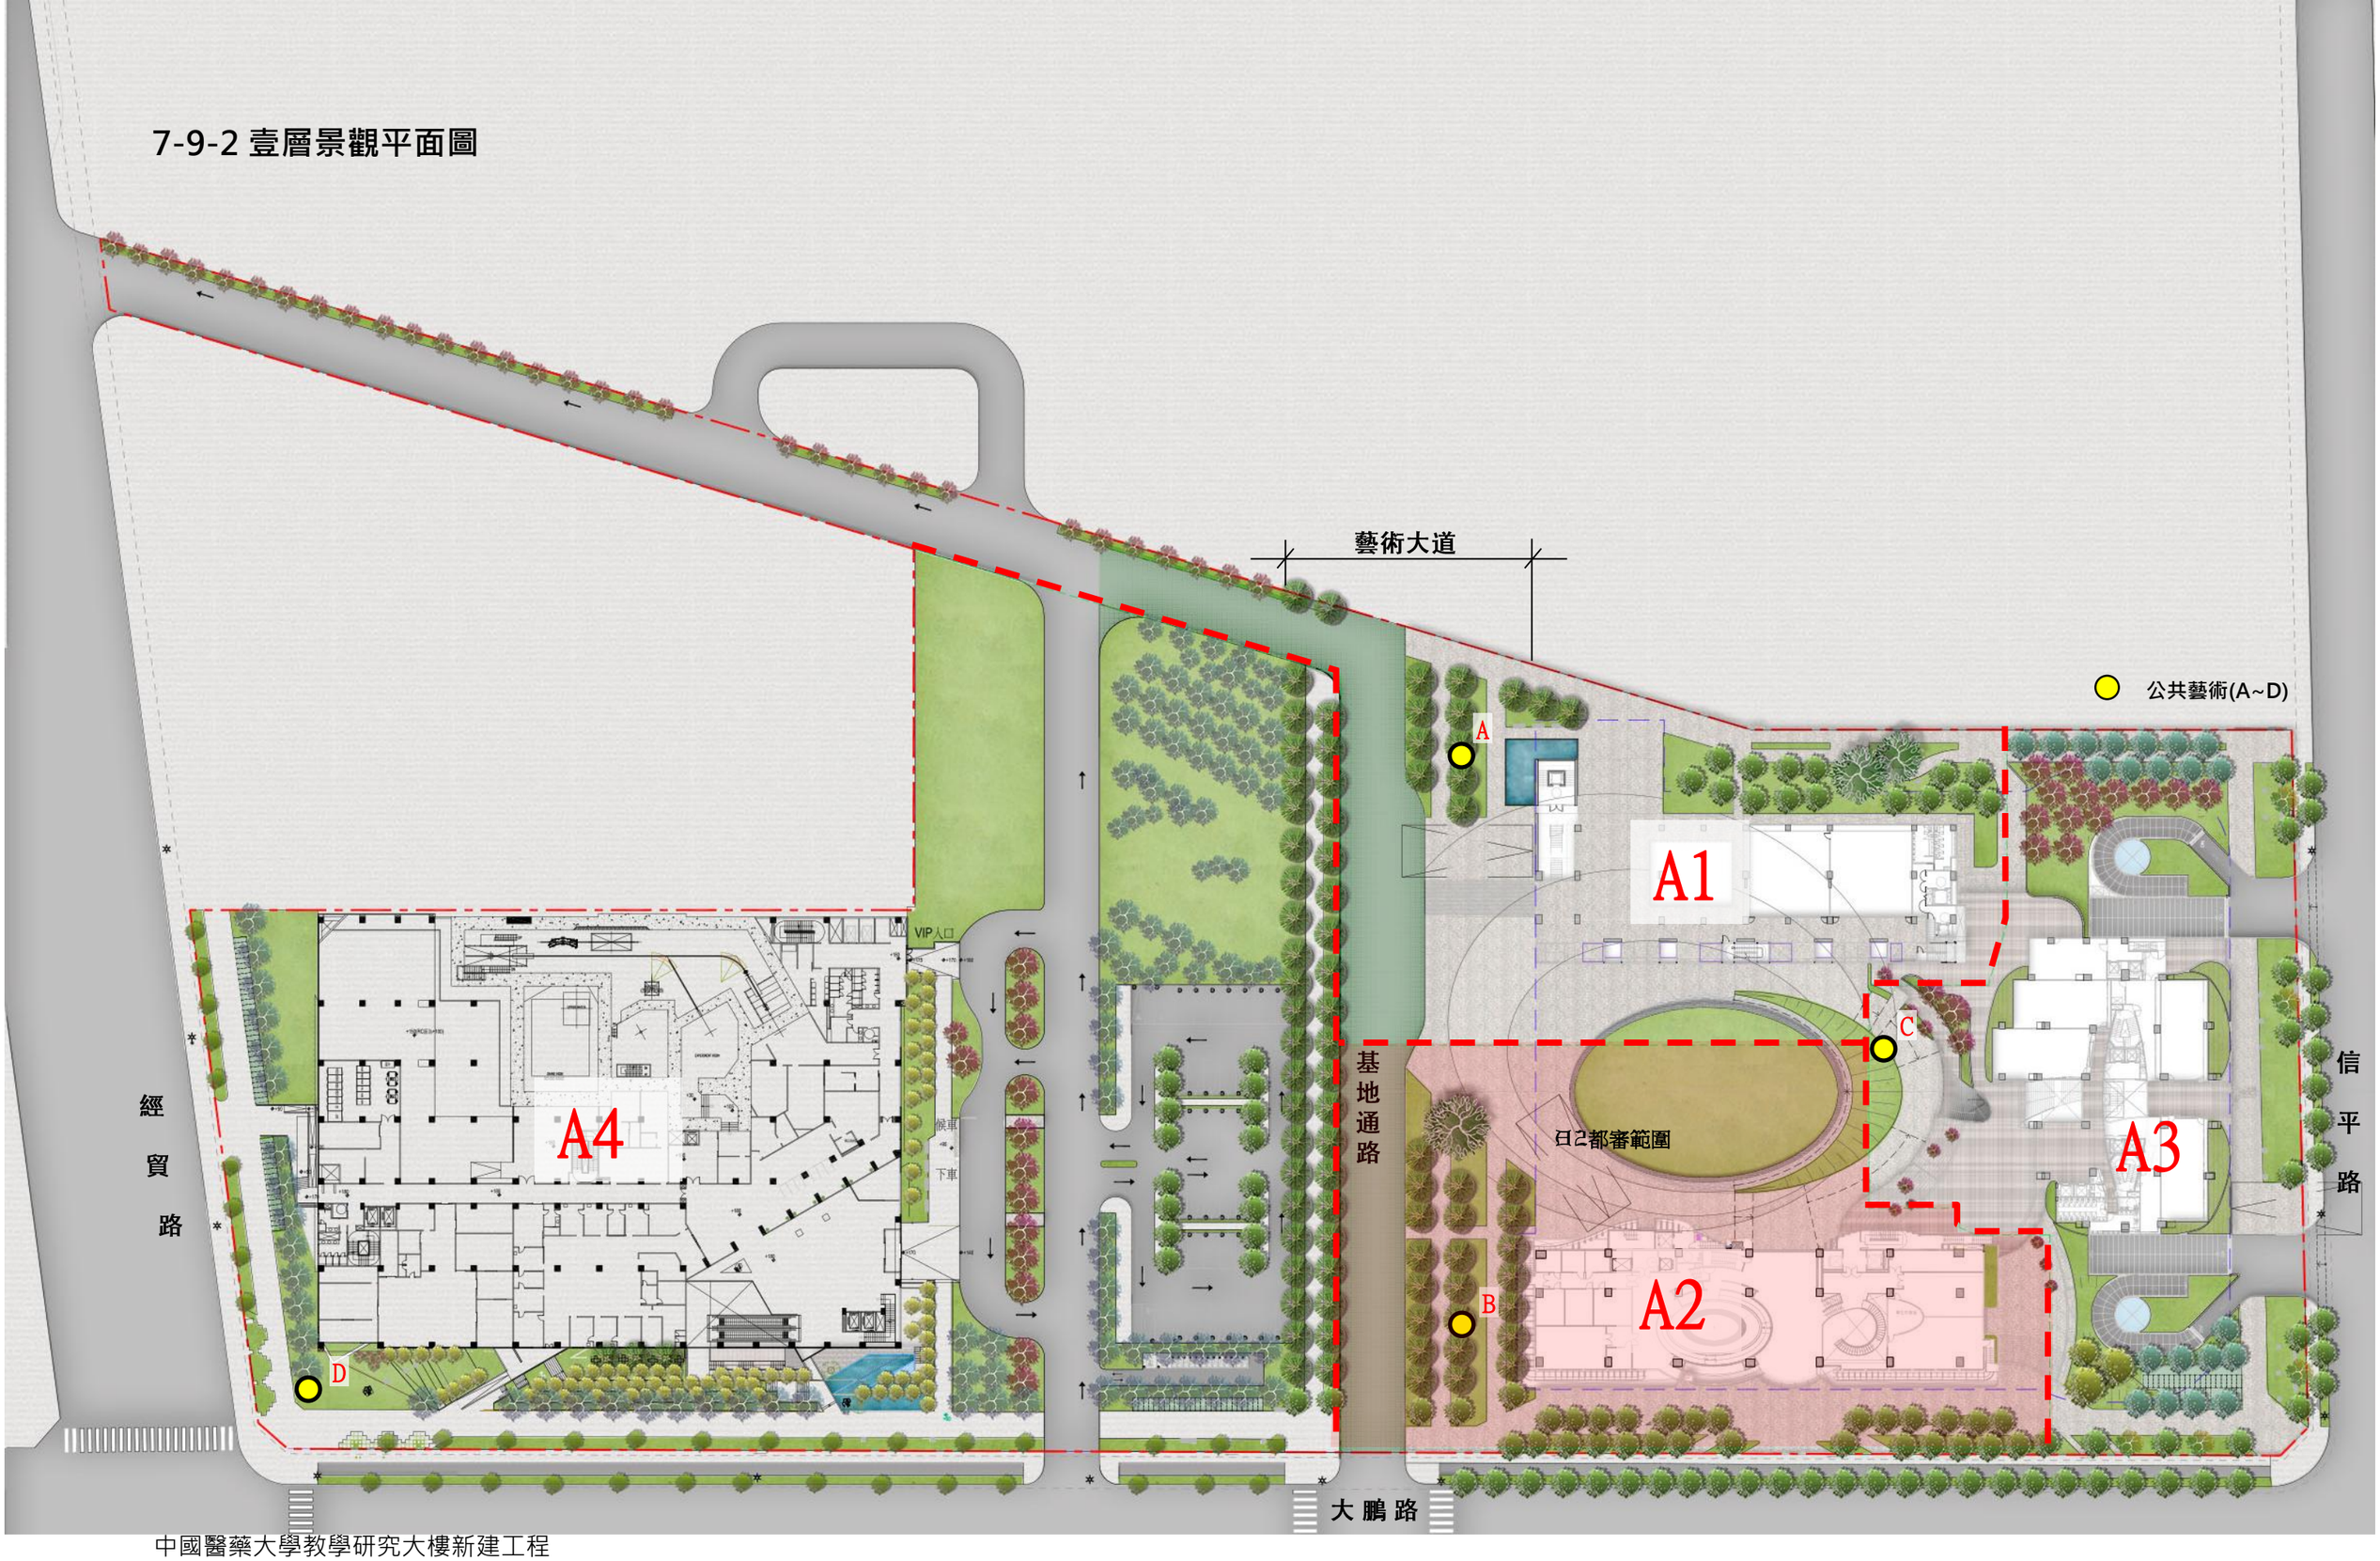
7-9-2 壹層景觀平面圖


藝術大道
公共藝術(A~D)
A
A1
A2
A3
A4
B
C
D
日2都審範圍
經貿路
基地通路
信平路
大鵬路
VIP入口
候車
下車