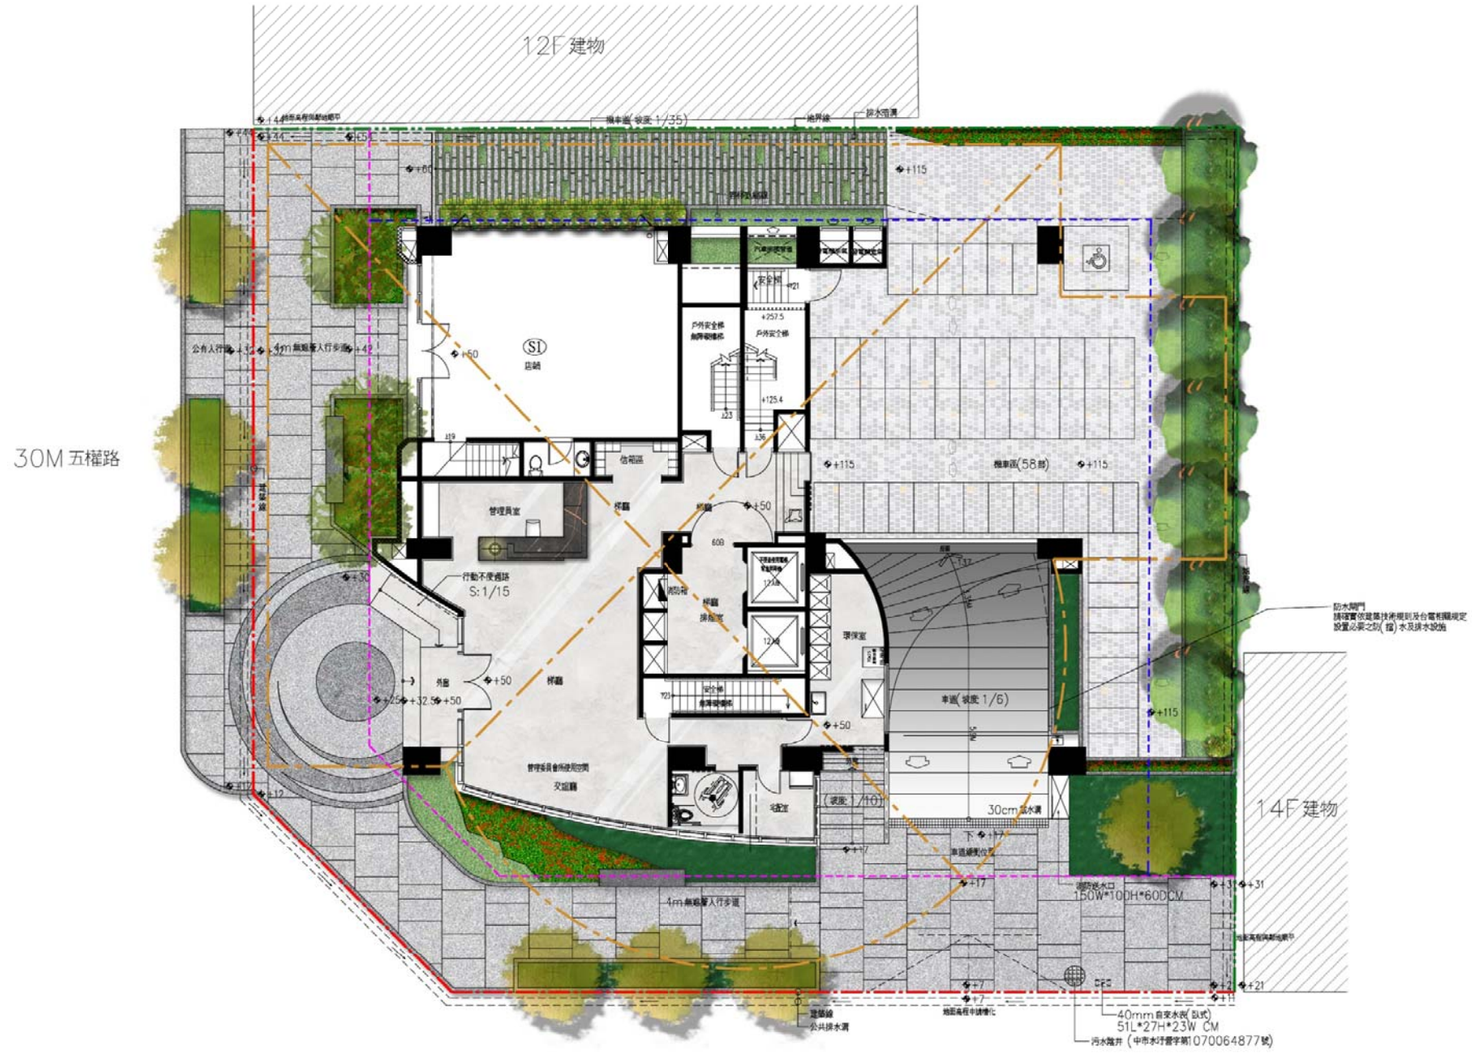


壹層景觀平面圖

N

建築線

地界線

地下室開挖範圍

退縮3M範圍

P3-2	陳俊男建築師事務所	new.arch@msa.hinet.net tel:04-22063228 fax:04-22063226	博星建設股份有限公司 店鋪;集合住宅新建工程	西區公館段158-915;158-116地號	資訊公開基本資料(二)	日期: 108/12/15	P3-2