
開放空間圖文資料

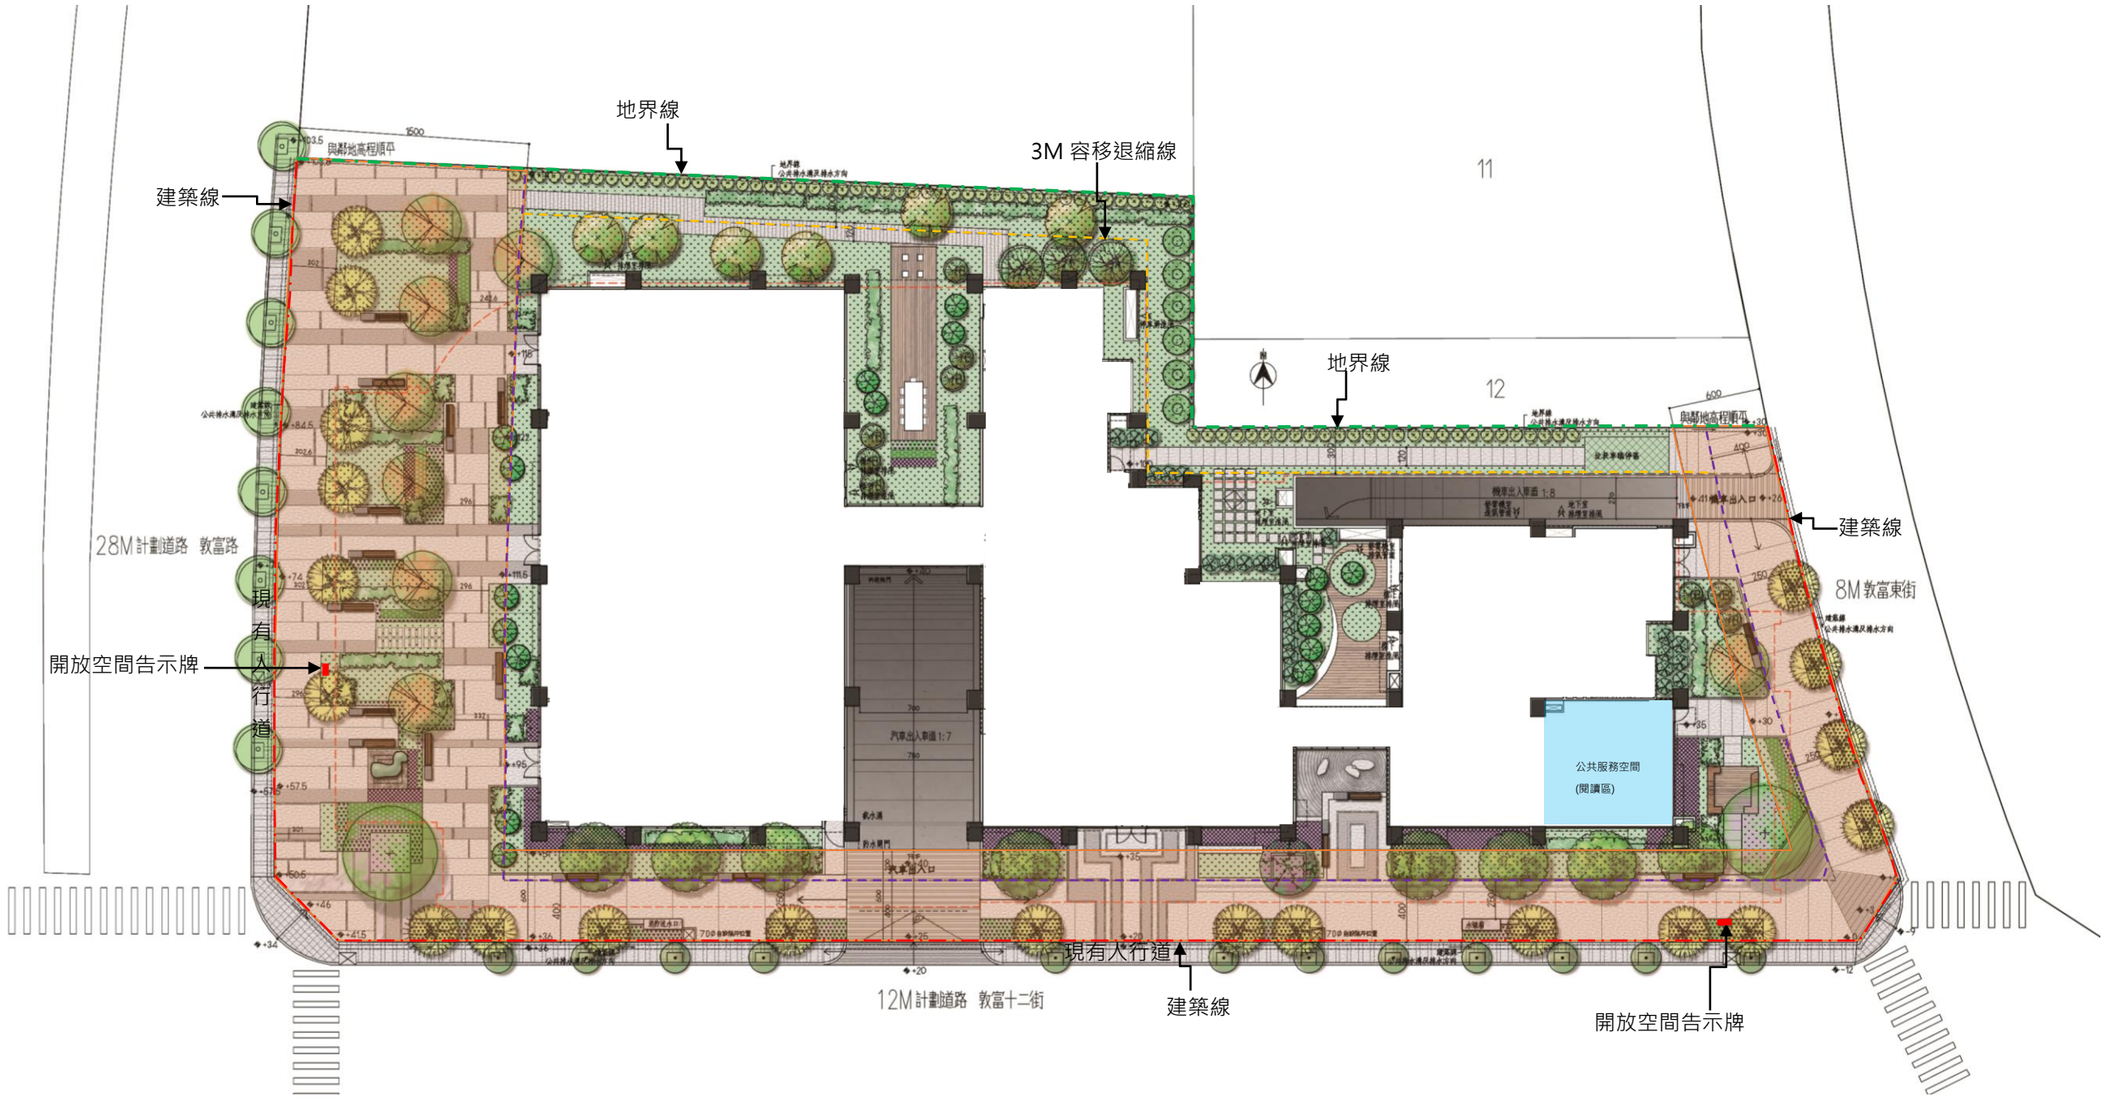

壹層平面圖　SCALE:1/400