
■ 資訊公開基本資料-壹層景觀平面圖變更後(第一次變更設計)

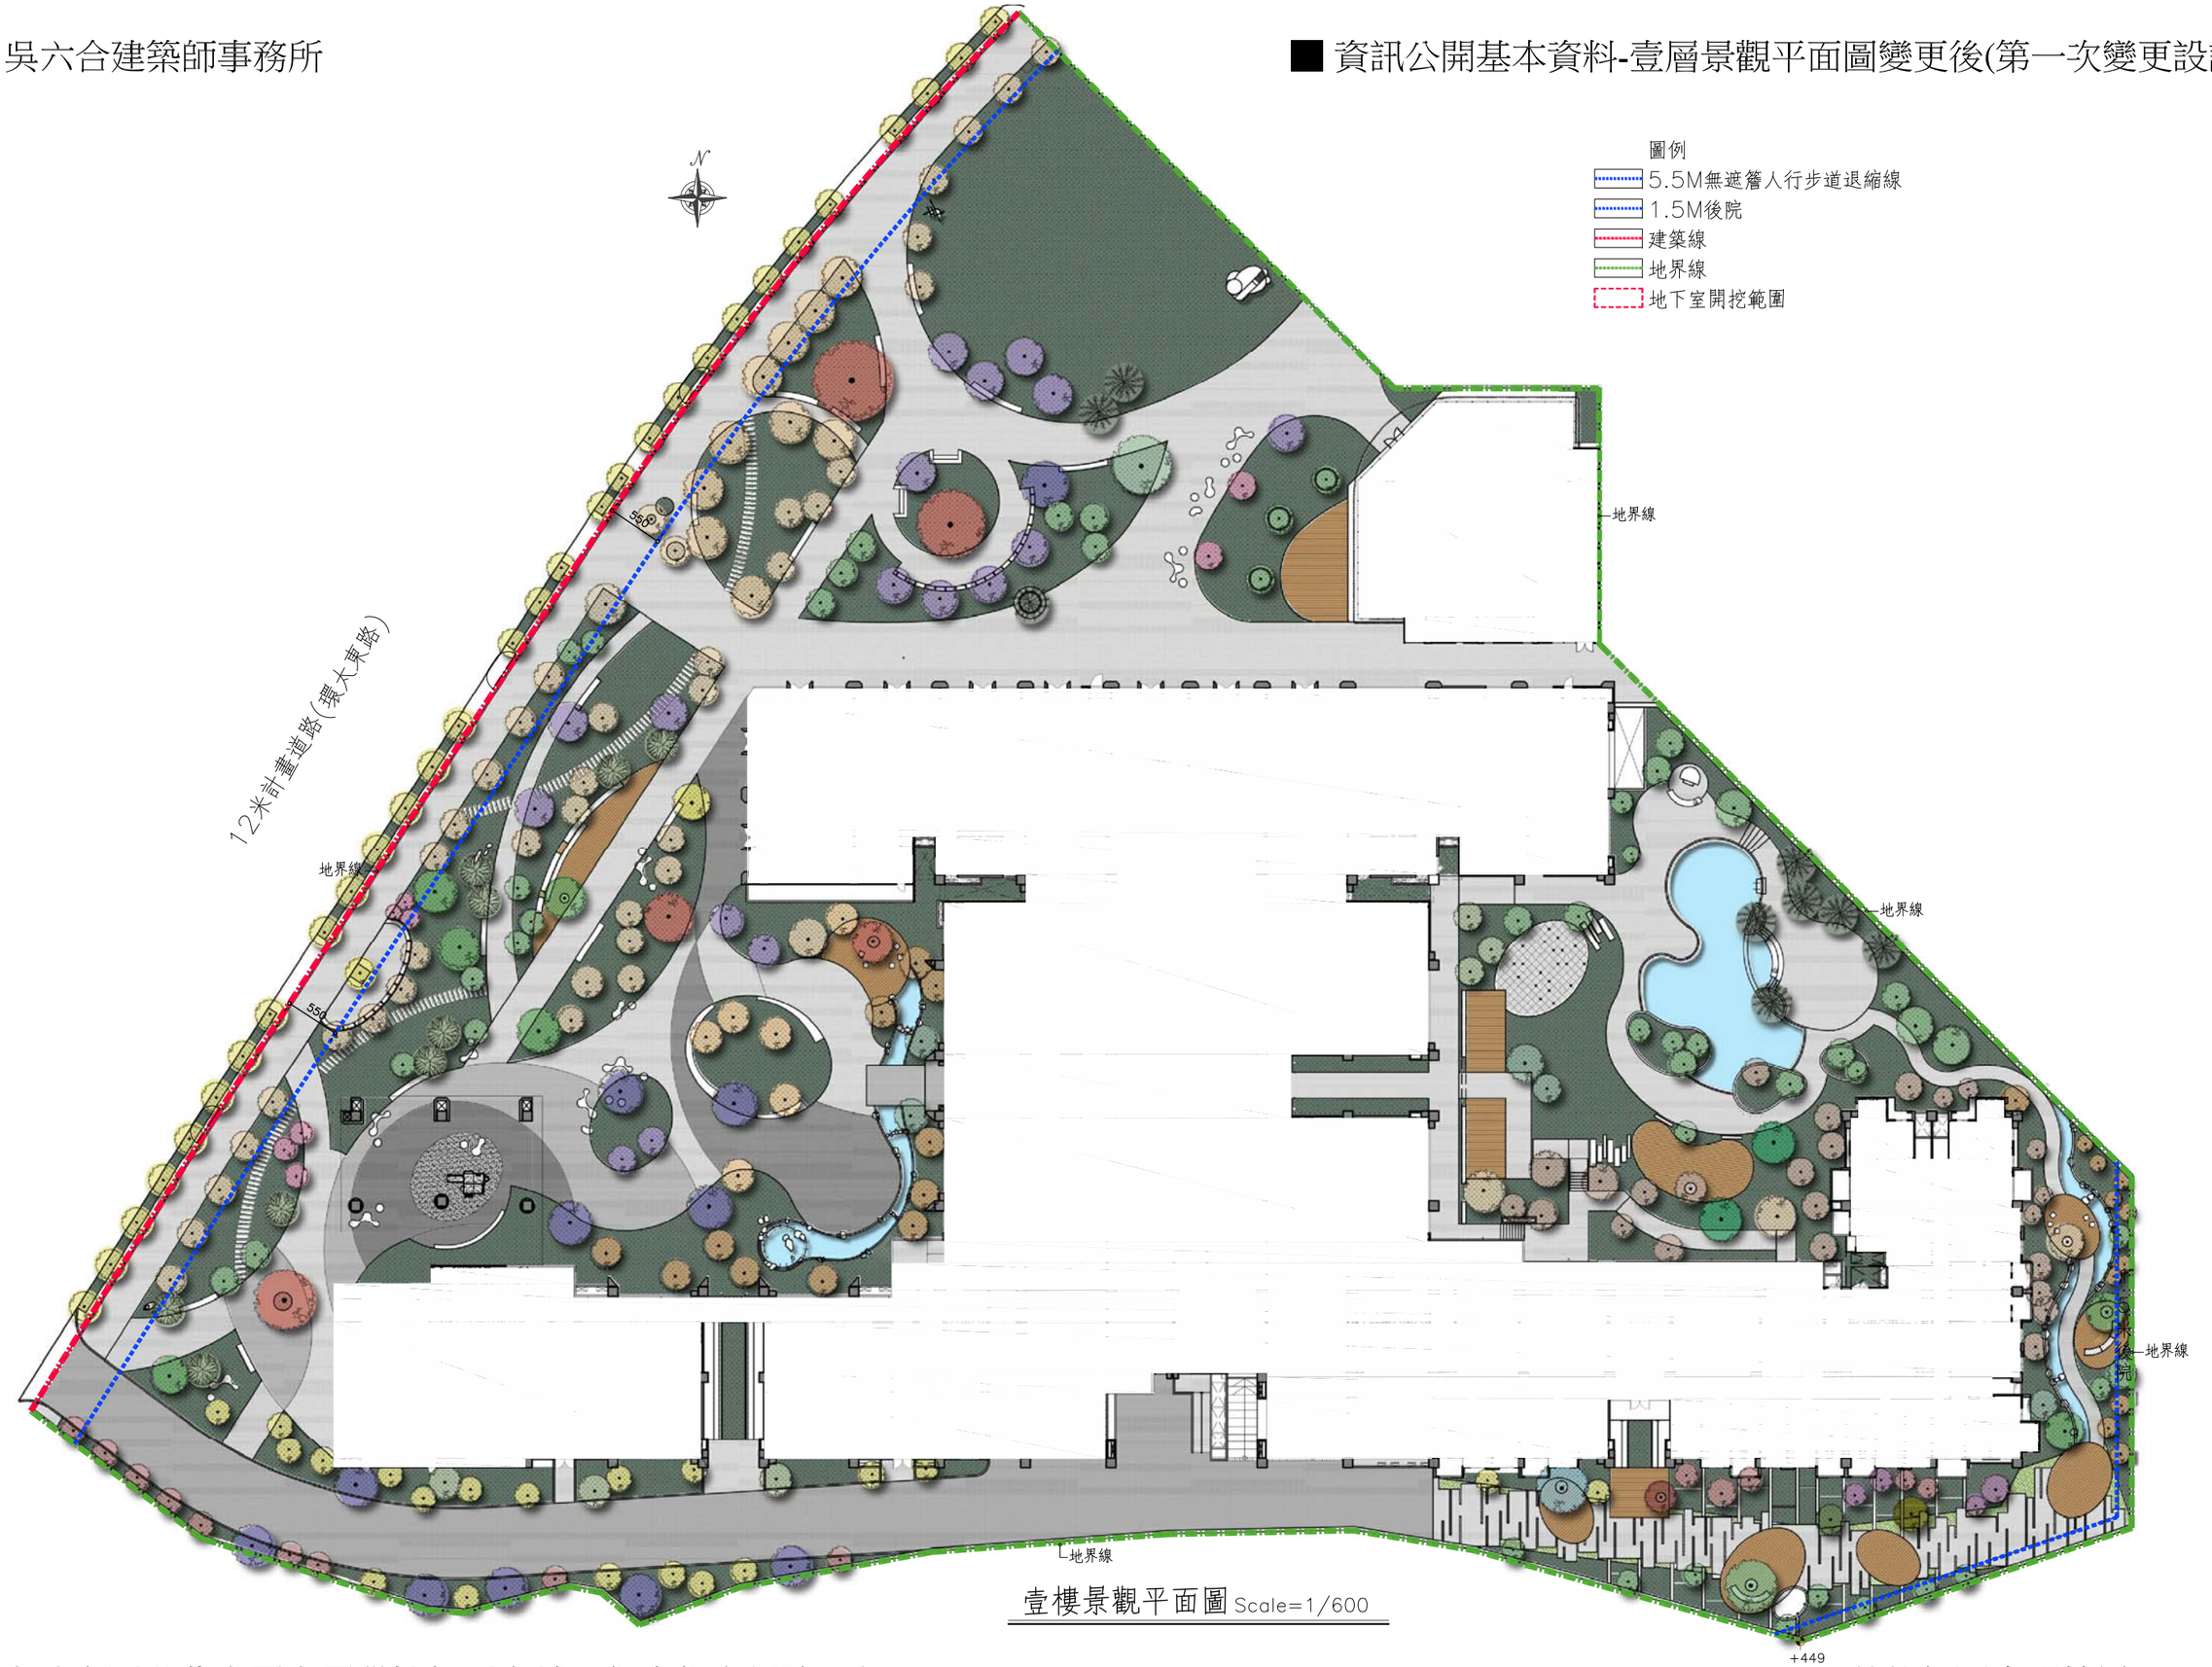

壹樓景觀平面圖 Scale=1/600