
壹層景觀平面圖

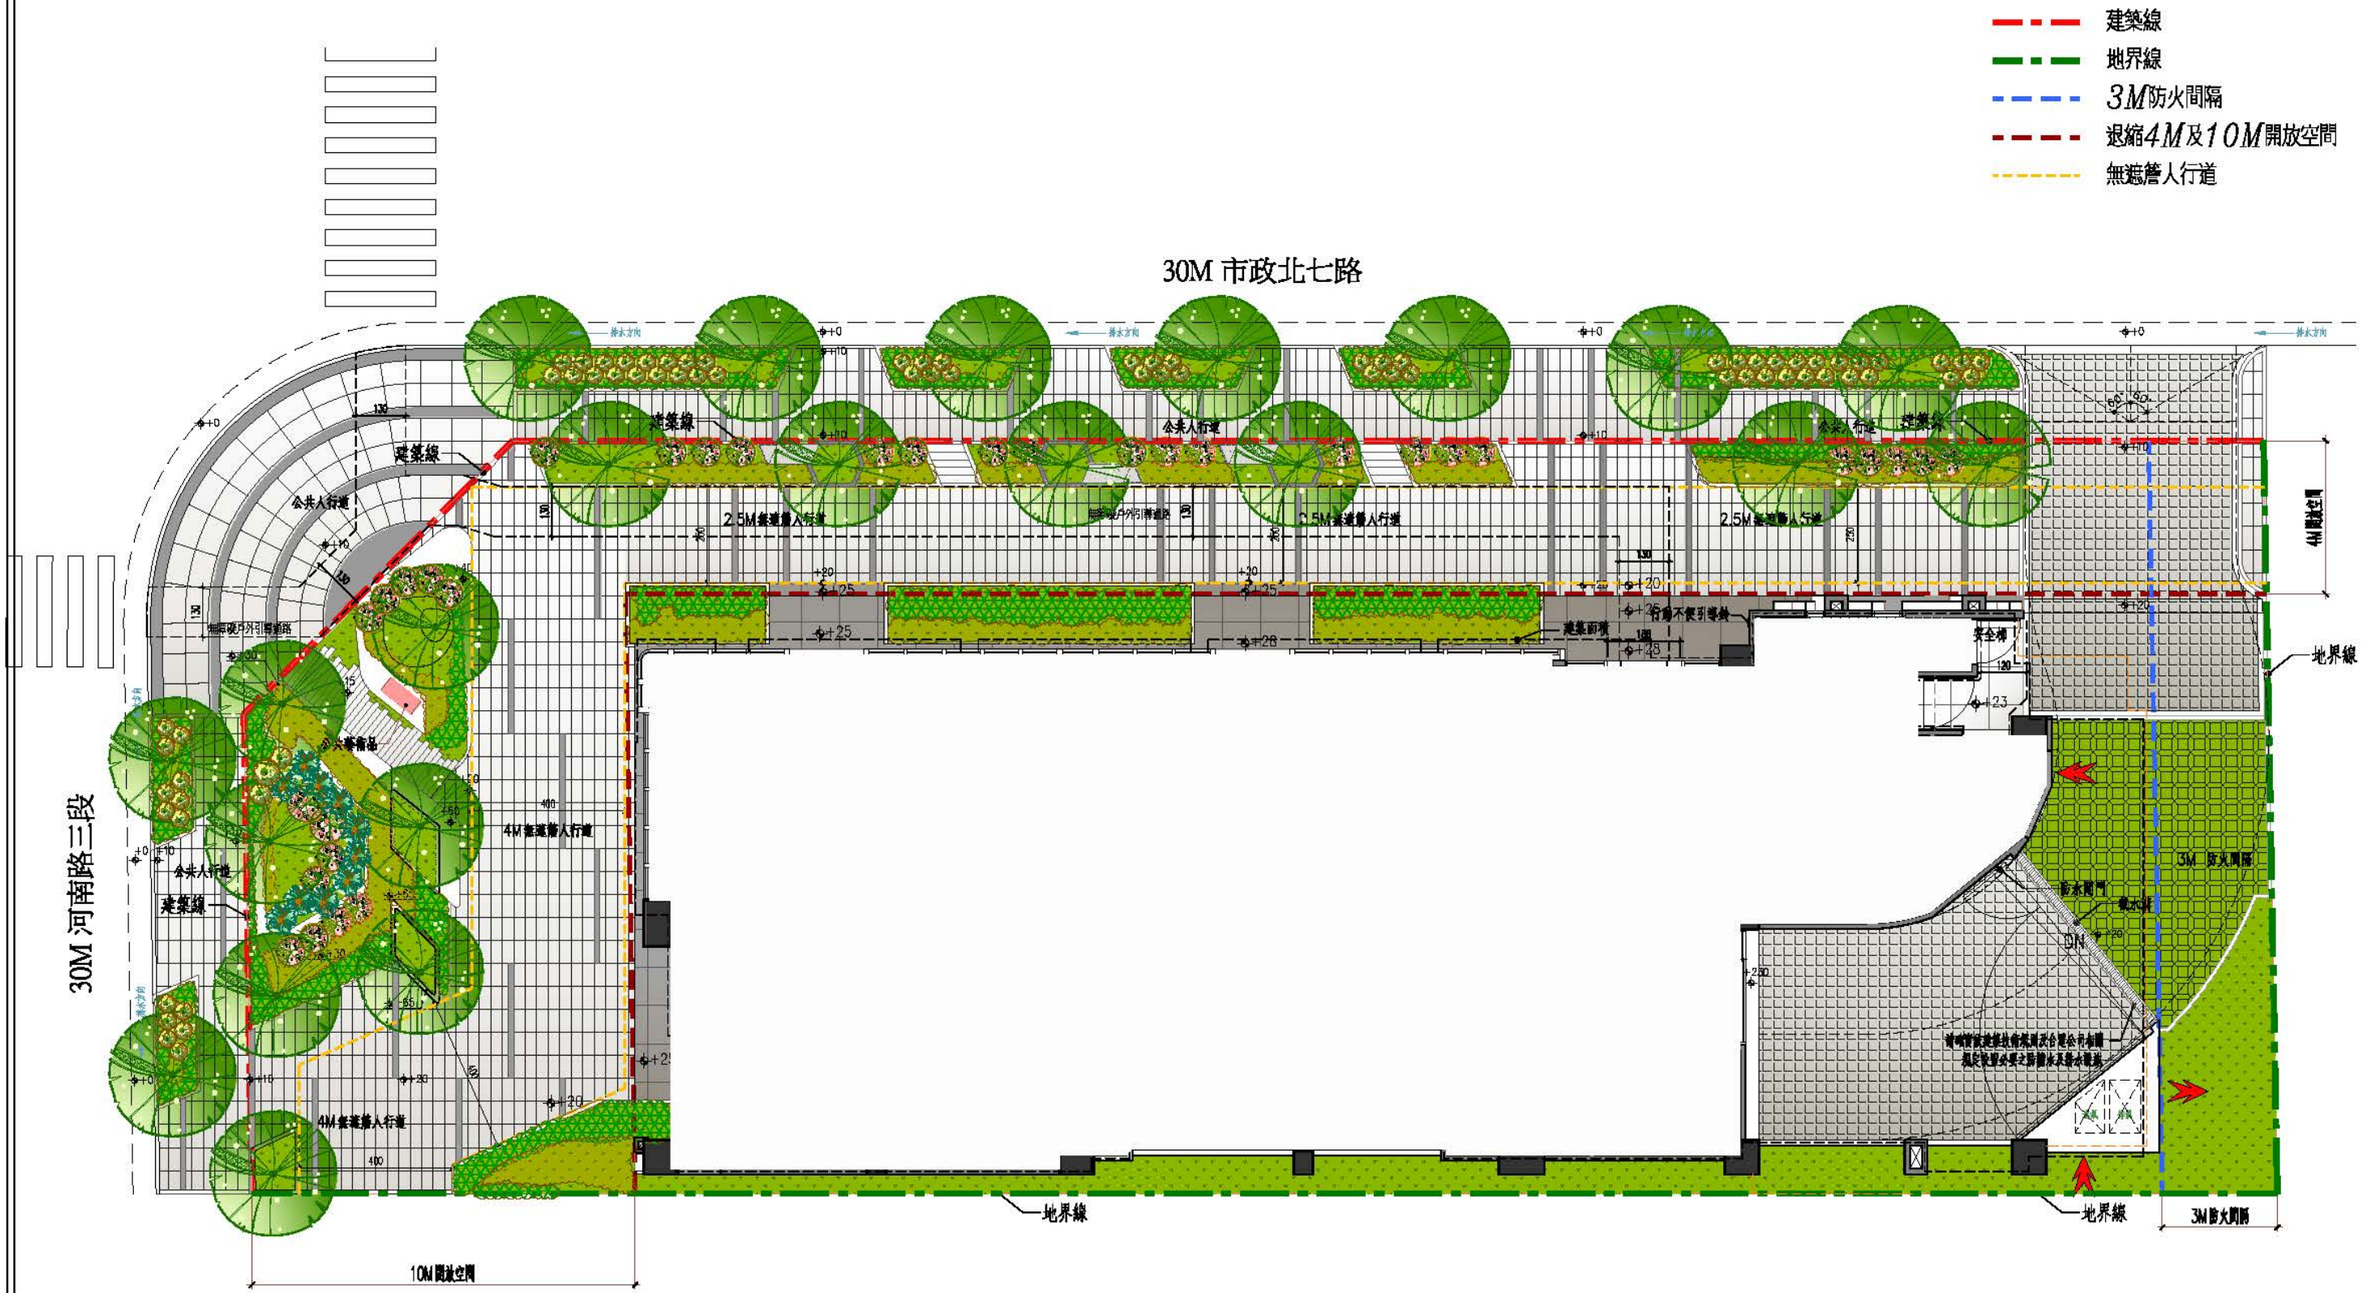

Z:\1060908長榮旅店 台中市西屯區惠民段77地號_建築報台者\7-4 實踐公開.dwg