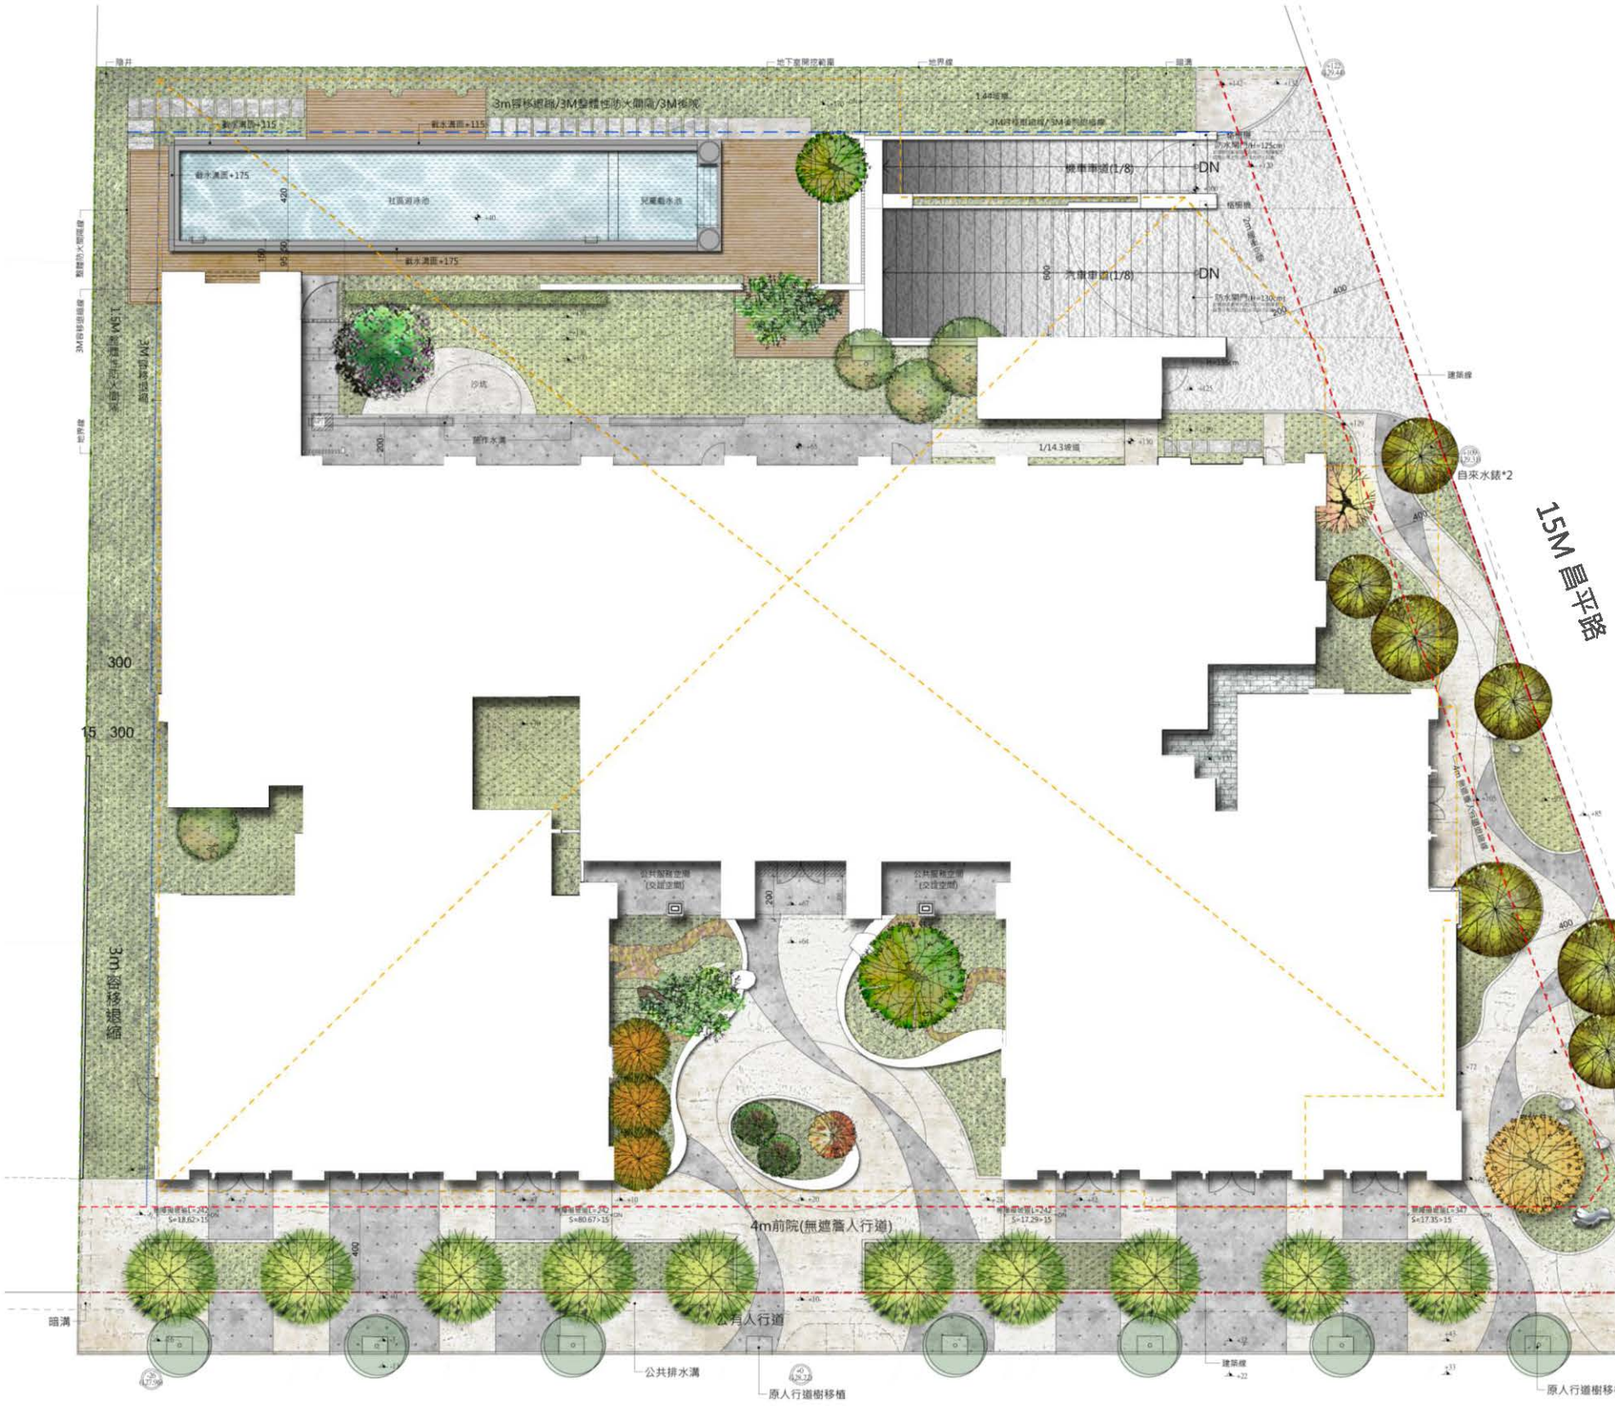


賴浩平. 趙英傑 建築師事務所　台中市北區404館前路19號10樓之1　TEL：04-23269899　FAX：04-23259261　電子信箱：archi.chao@msa.hinet.net