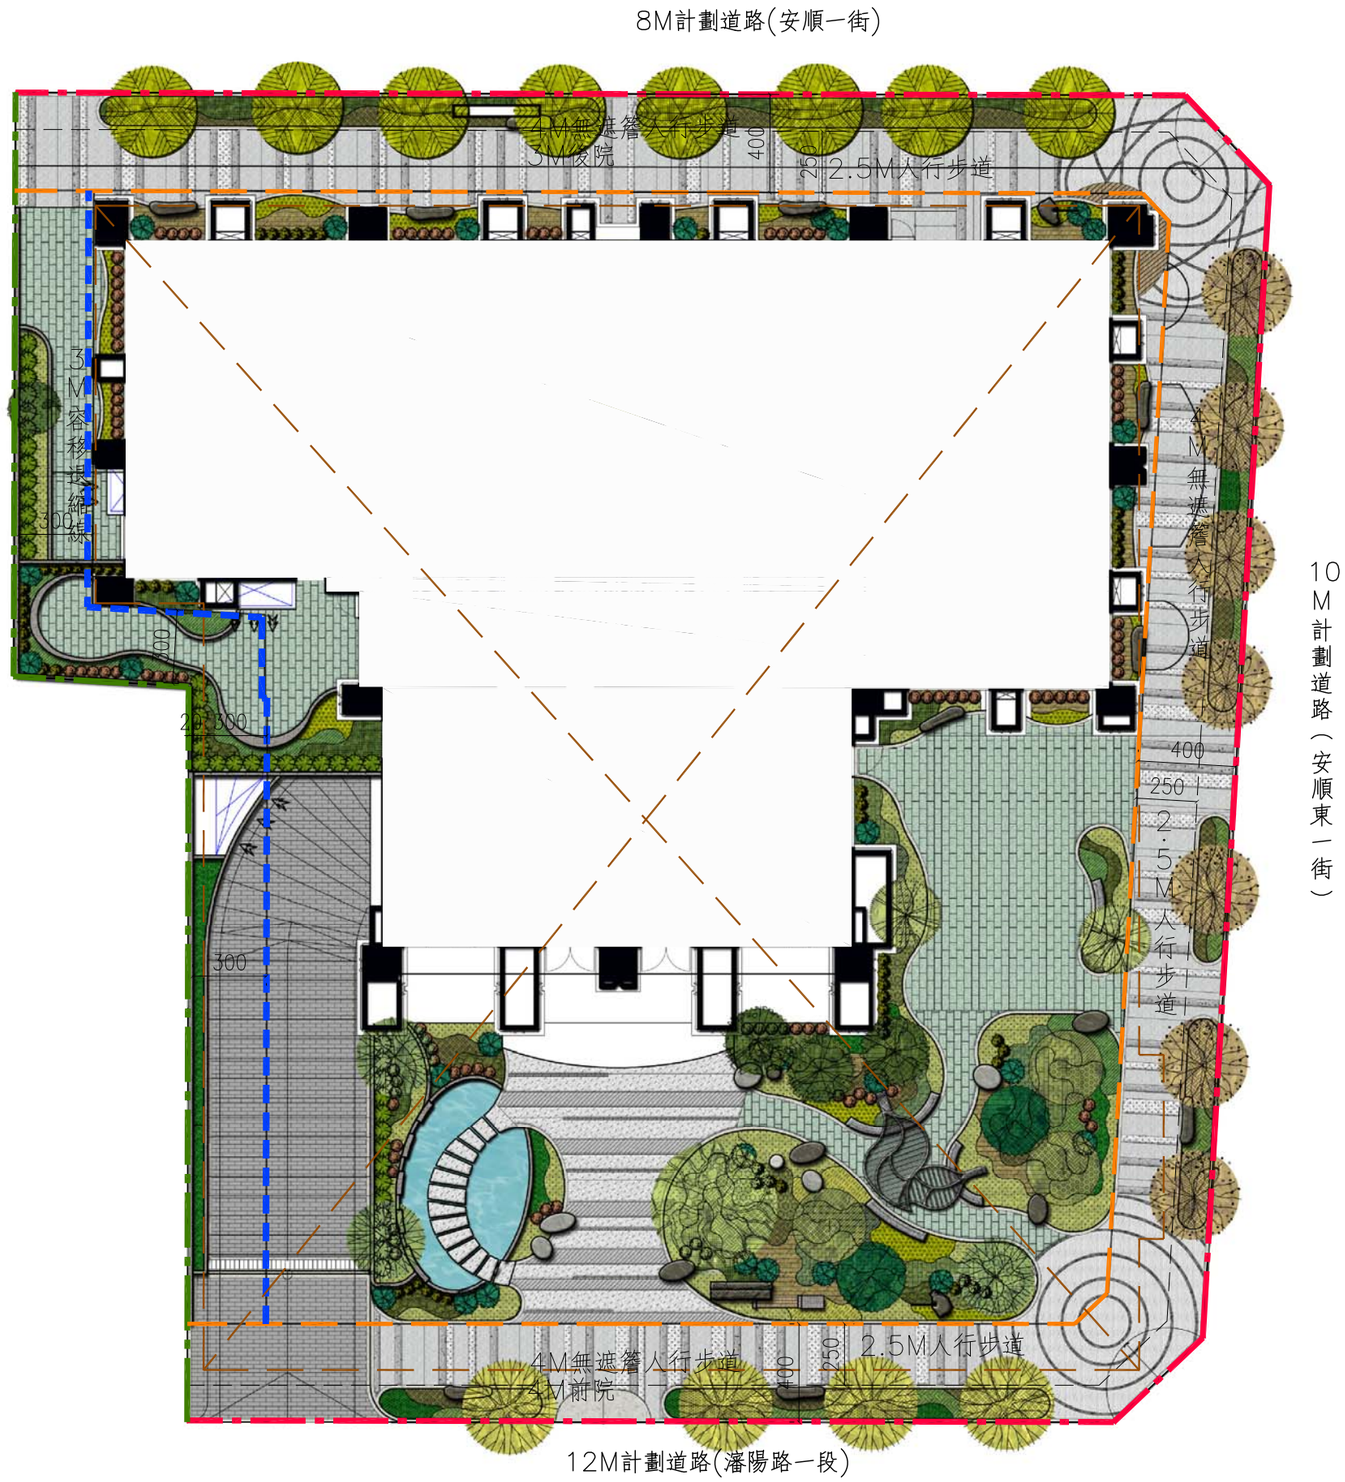


壹層景觀平面圖 Scale=1/250