
PDF-XChange Viewer Click to buy NOW! www.docu-track.com

資訊公開基本資料-一層平面圖

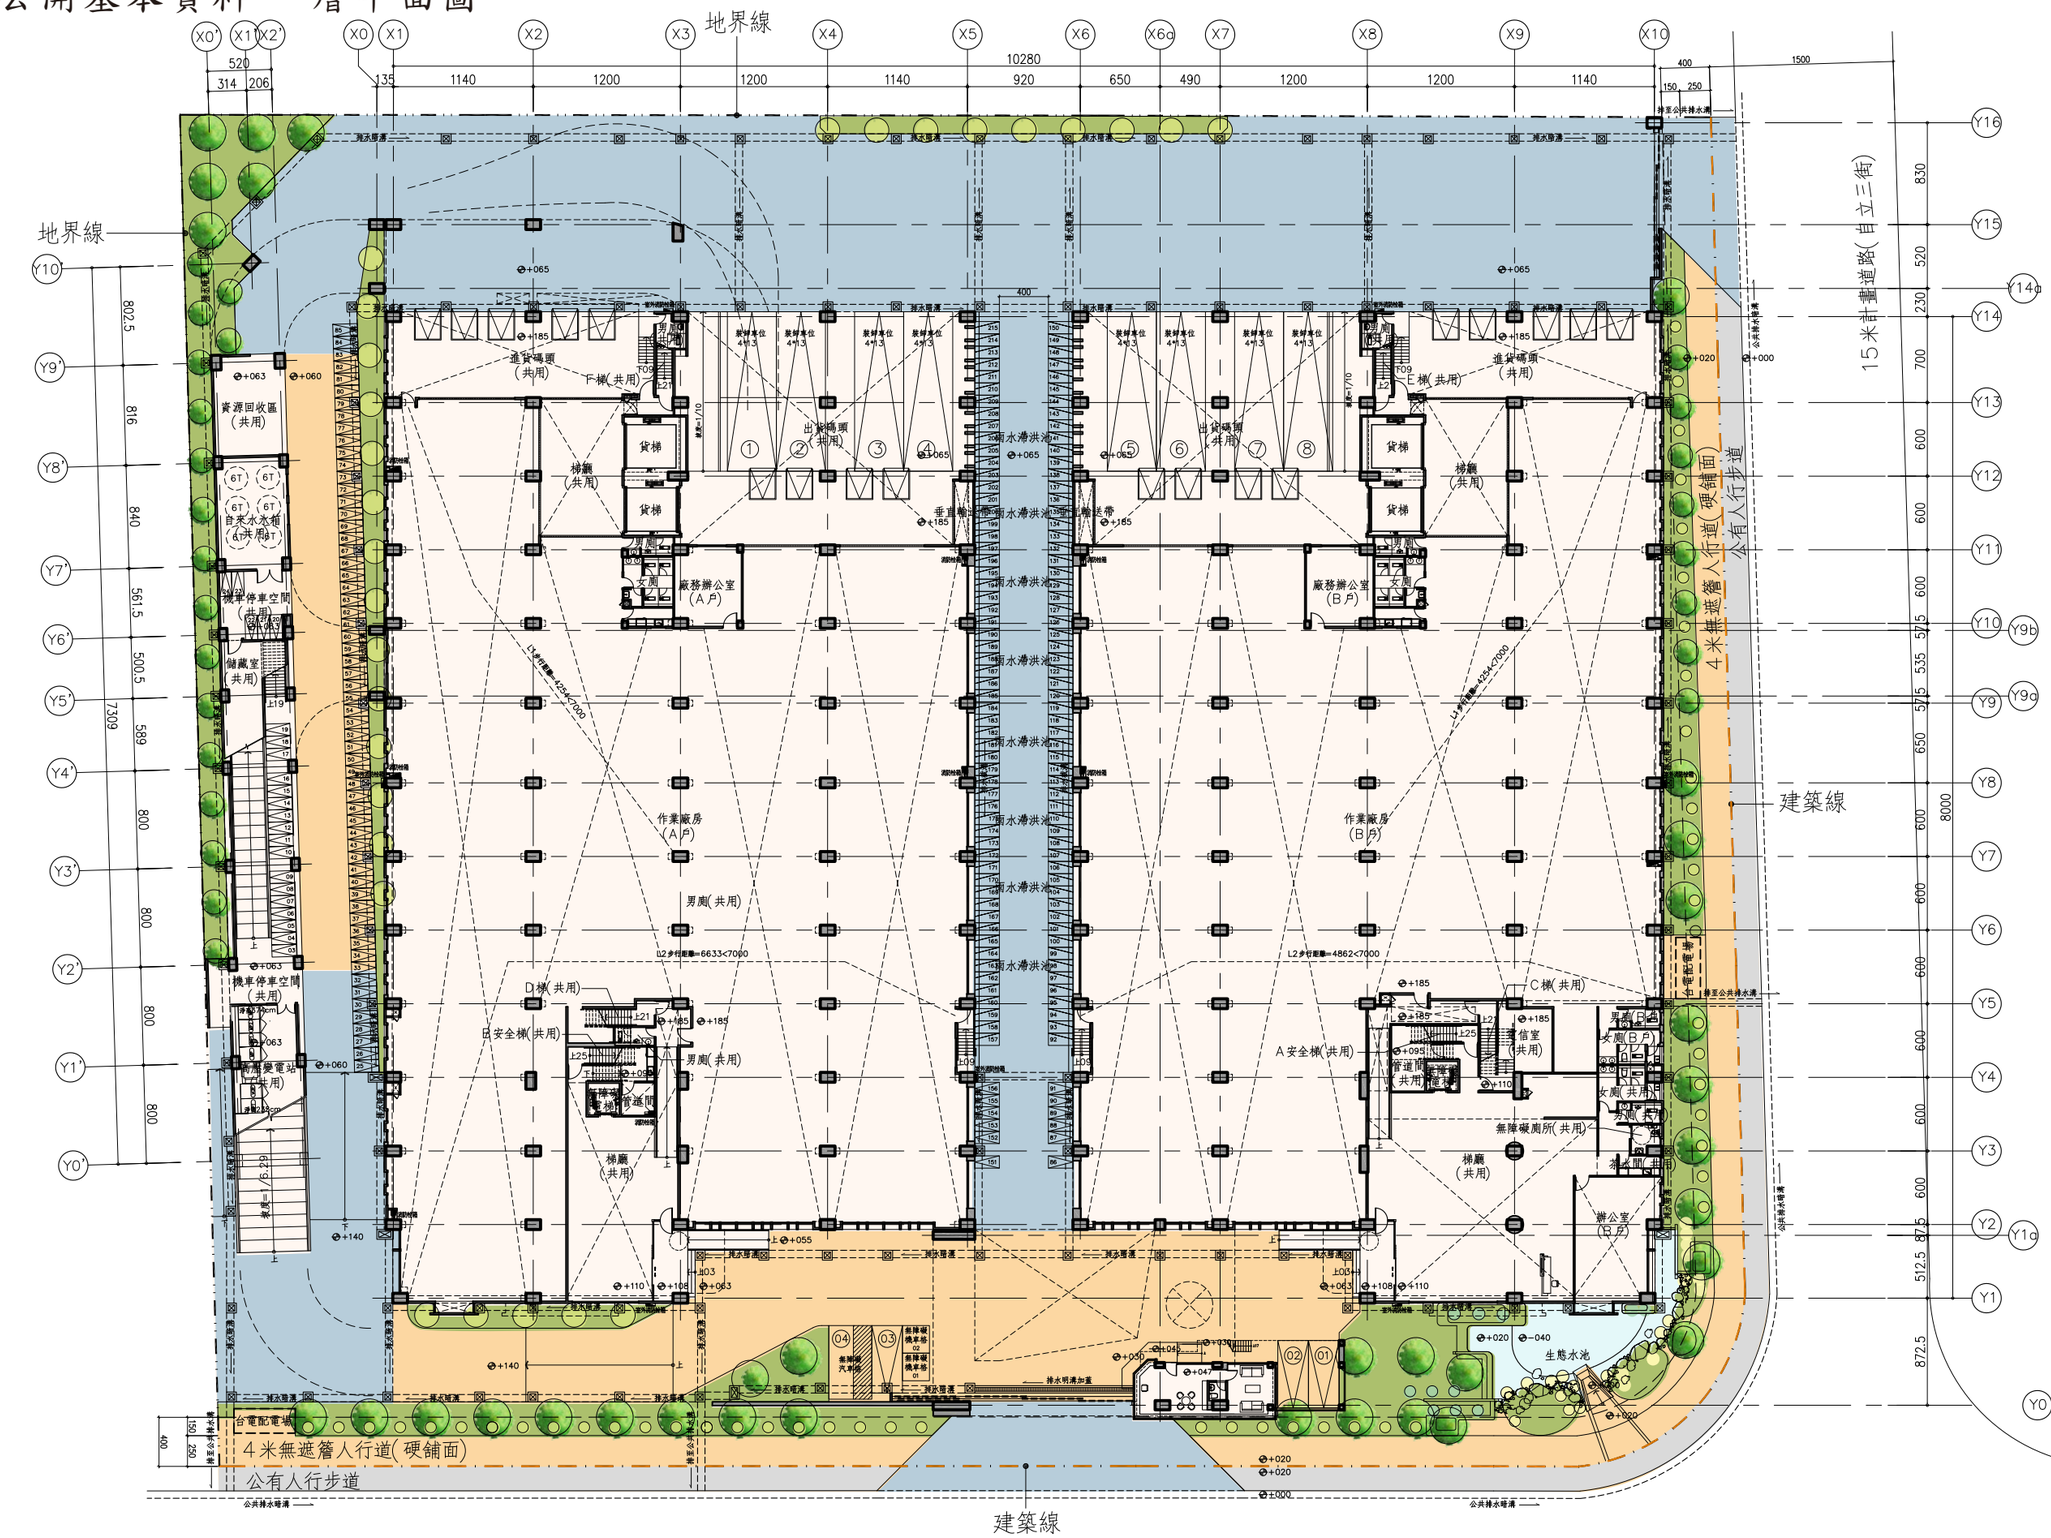

劉晉綱建築師事務所
C. K. LIU ARCHITECTS & PLANNERS

全區規劃配置圖 A1 S:1/250 A3 S:1/500