
PDF-XChange Viewer Click to buy NOW! www.docu-track.com

參.附 件

壹層景觀配置平面圖

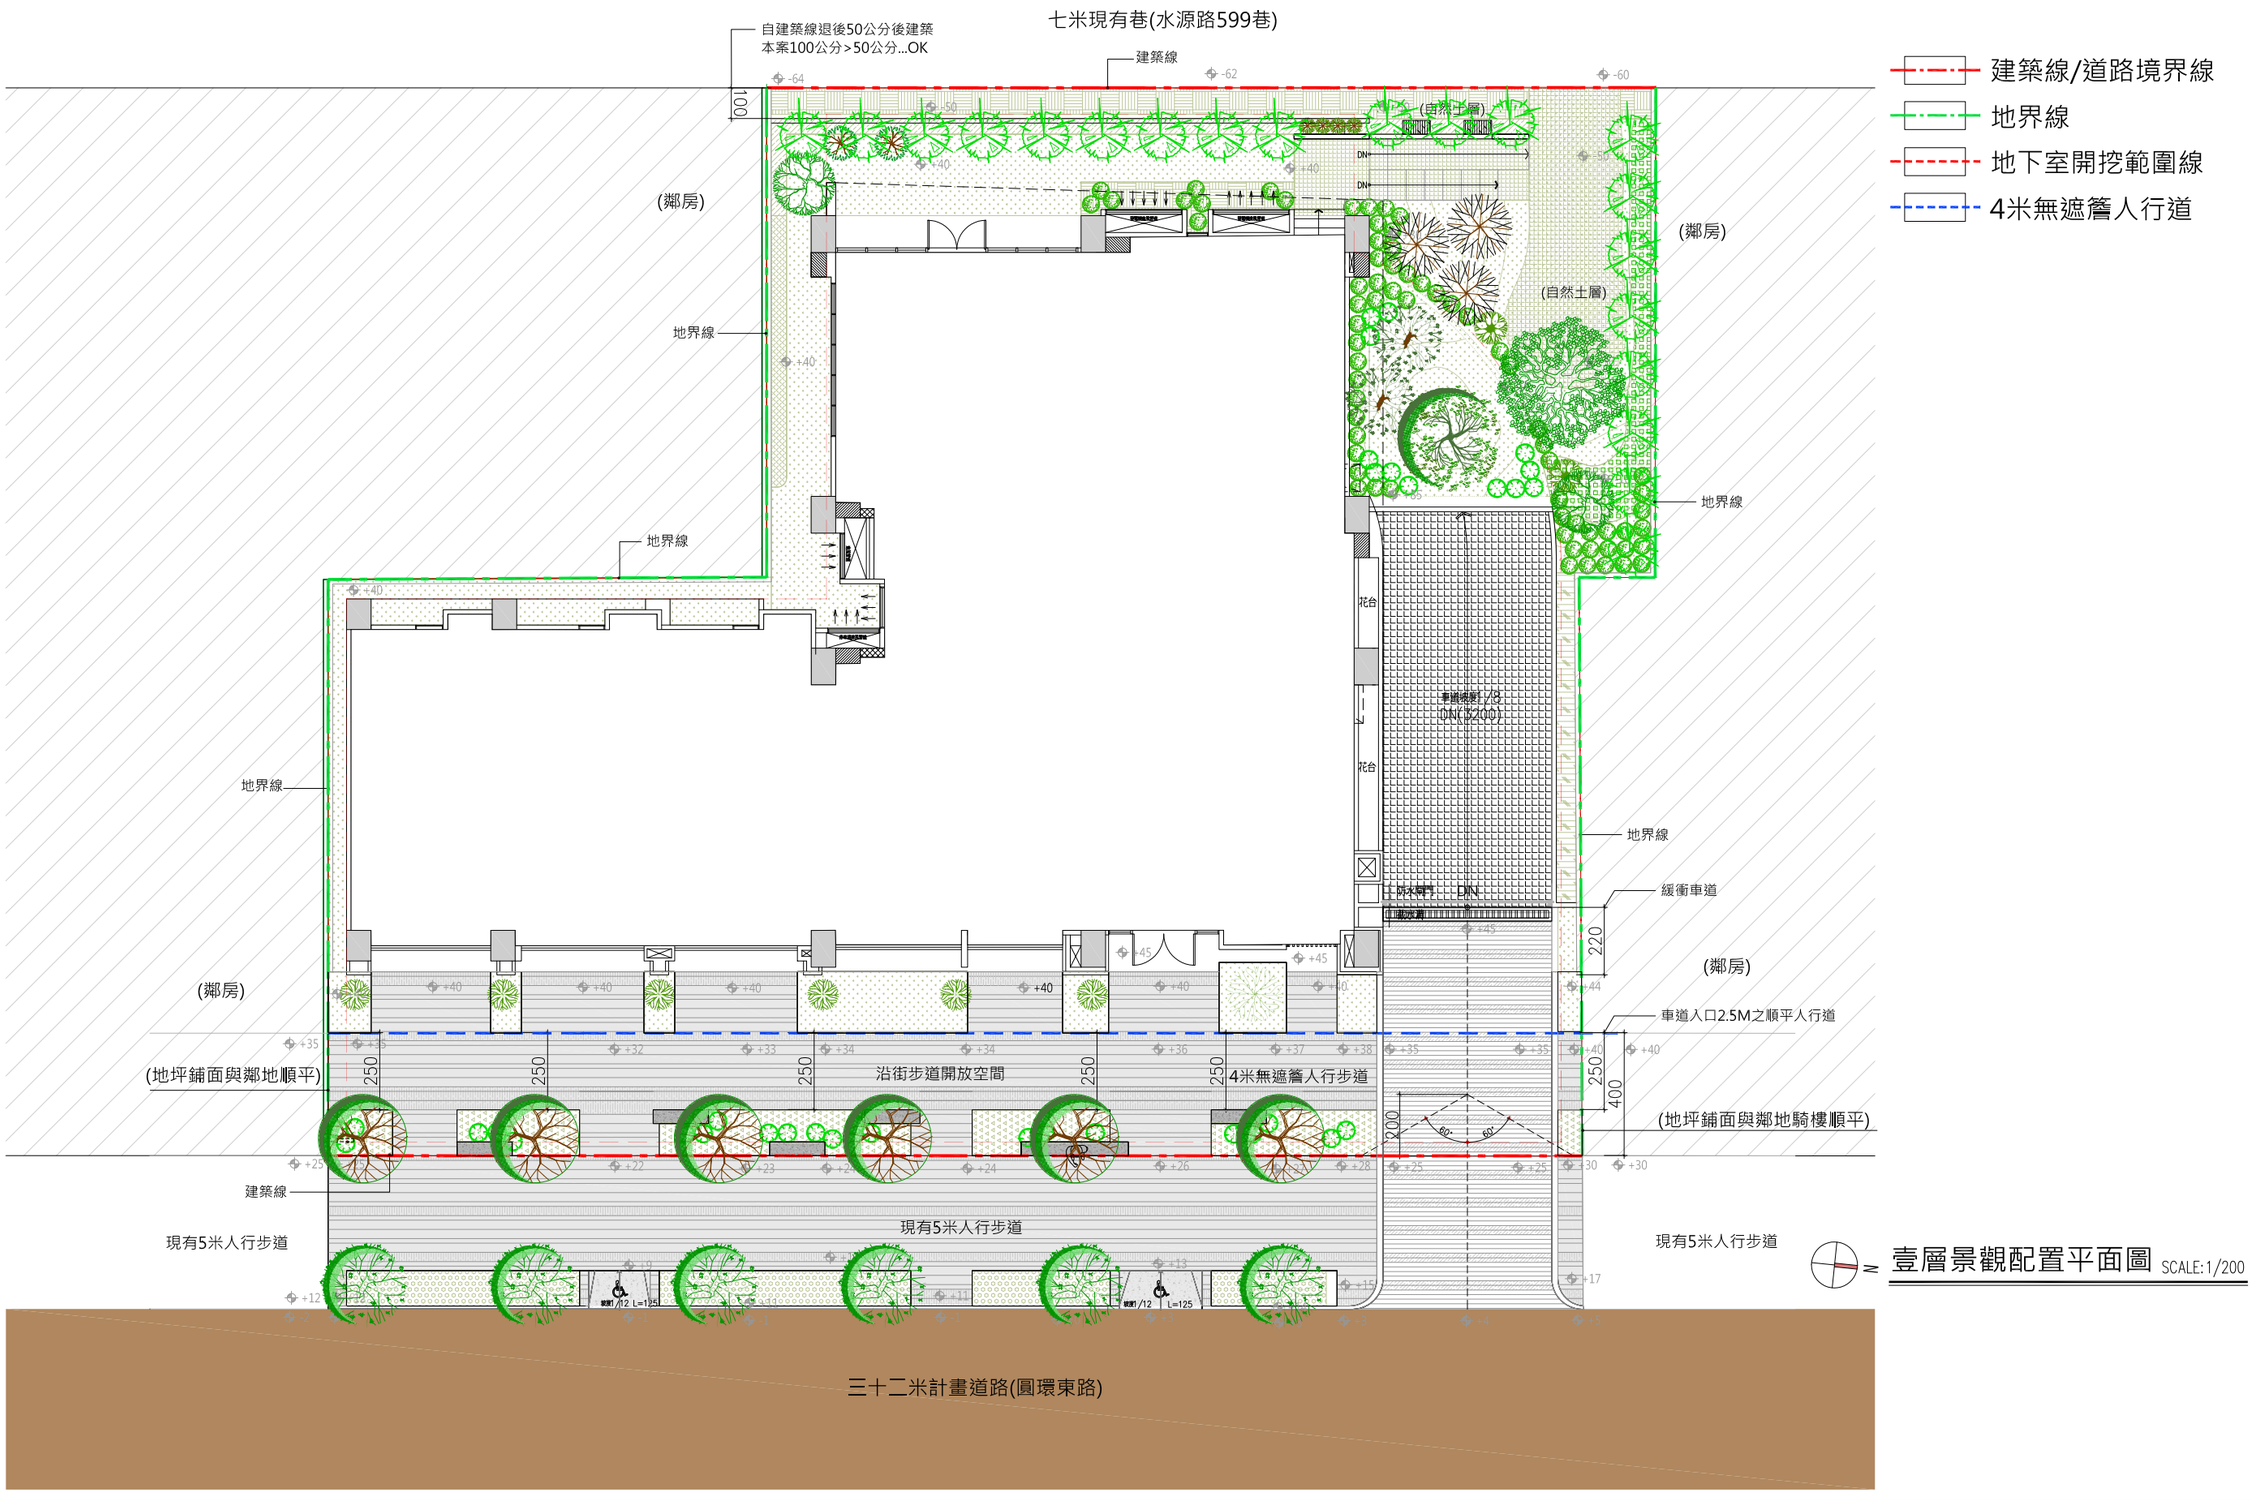

壹層景觀配置平面圖 SCALE:1/200