
PDF-XChange Viewer Click to buy NOW! www.docu-track.com

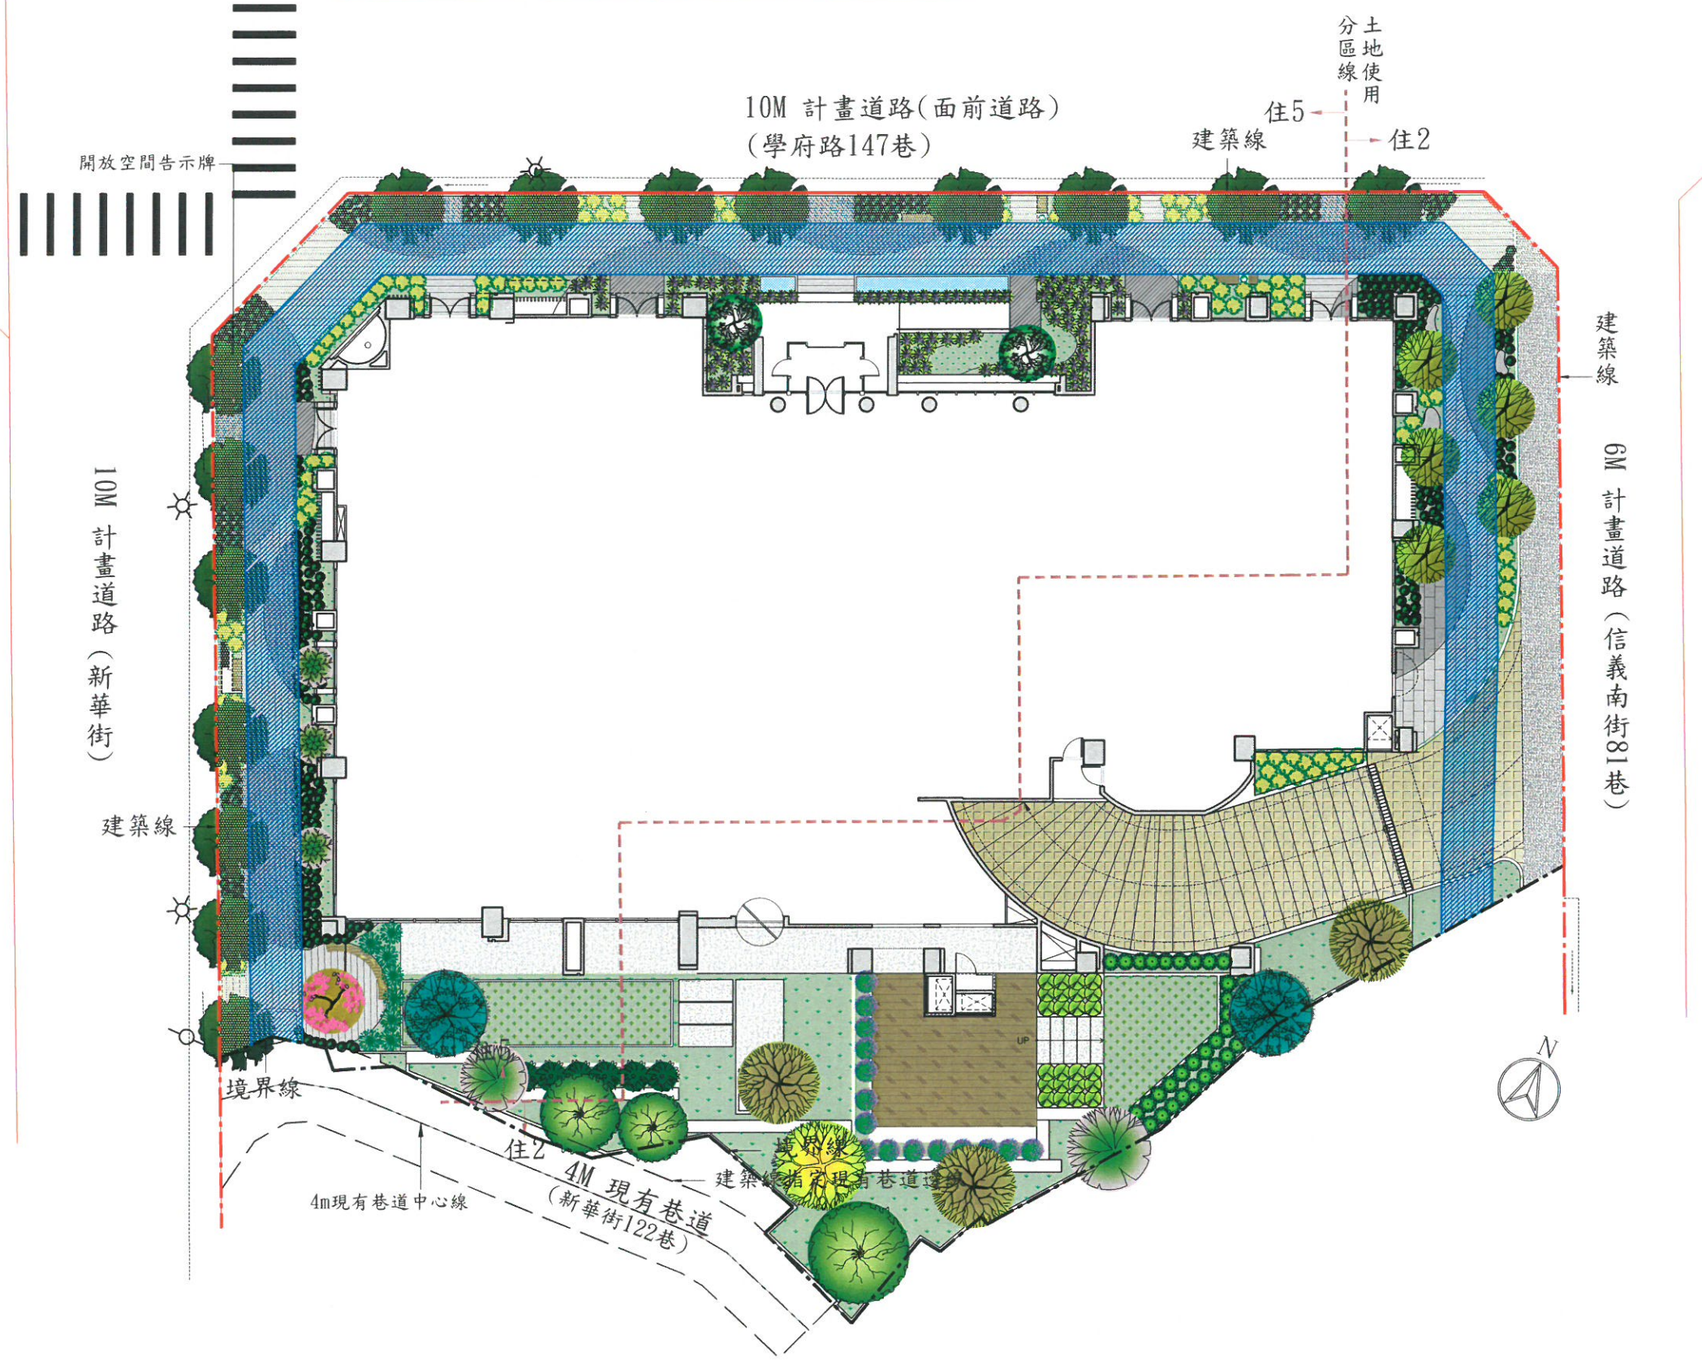

圖例:

- 建築線
- 境界線
- 4M前院及退縮無遮蓋人行道
- 2.5M人行道淨寬範圍