
PDF-XChange Viewer Click to buy NOW! www.docu-track.com

10-9 都市設計審議案件相關資訊公開上網

變更設計項目及內容：
1：景觀設計調整，固配置圖變更

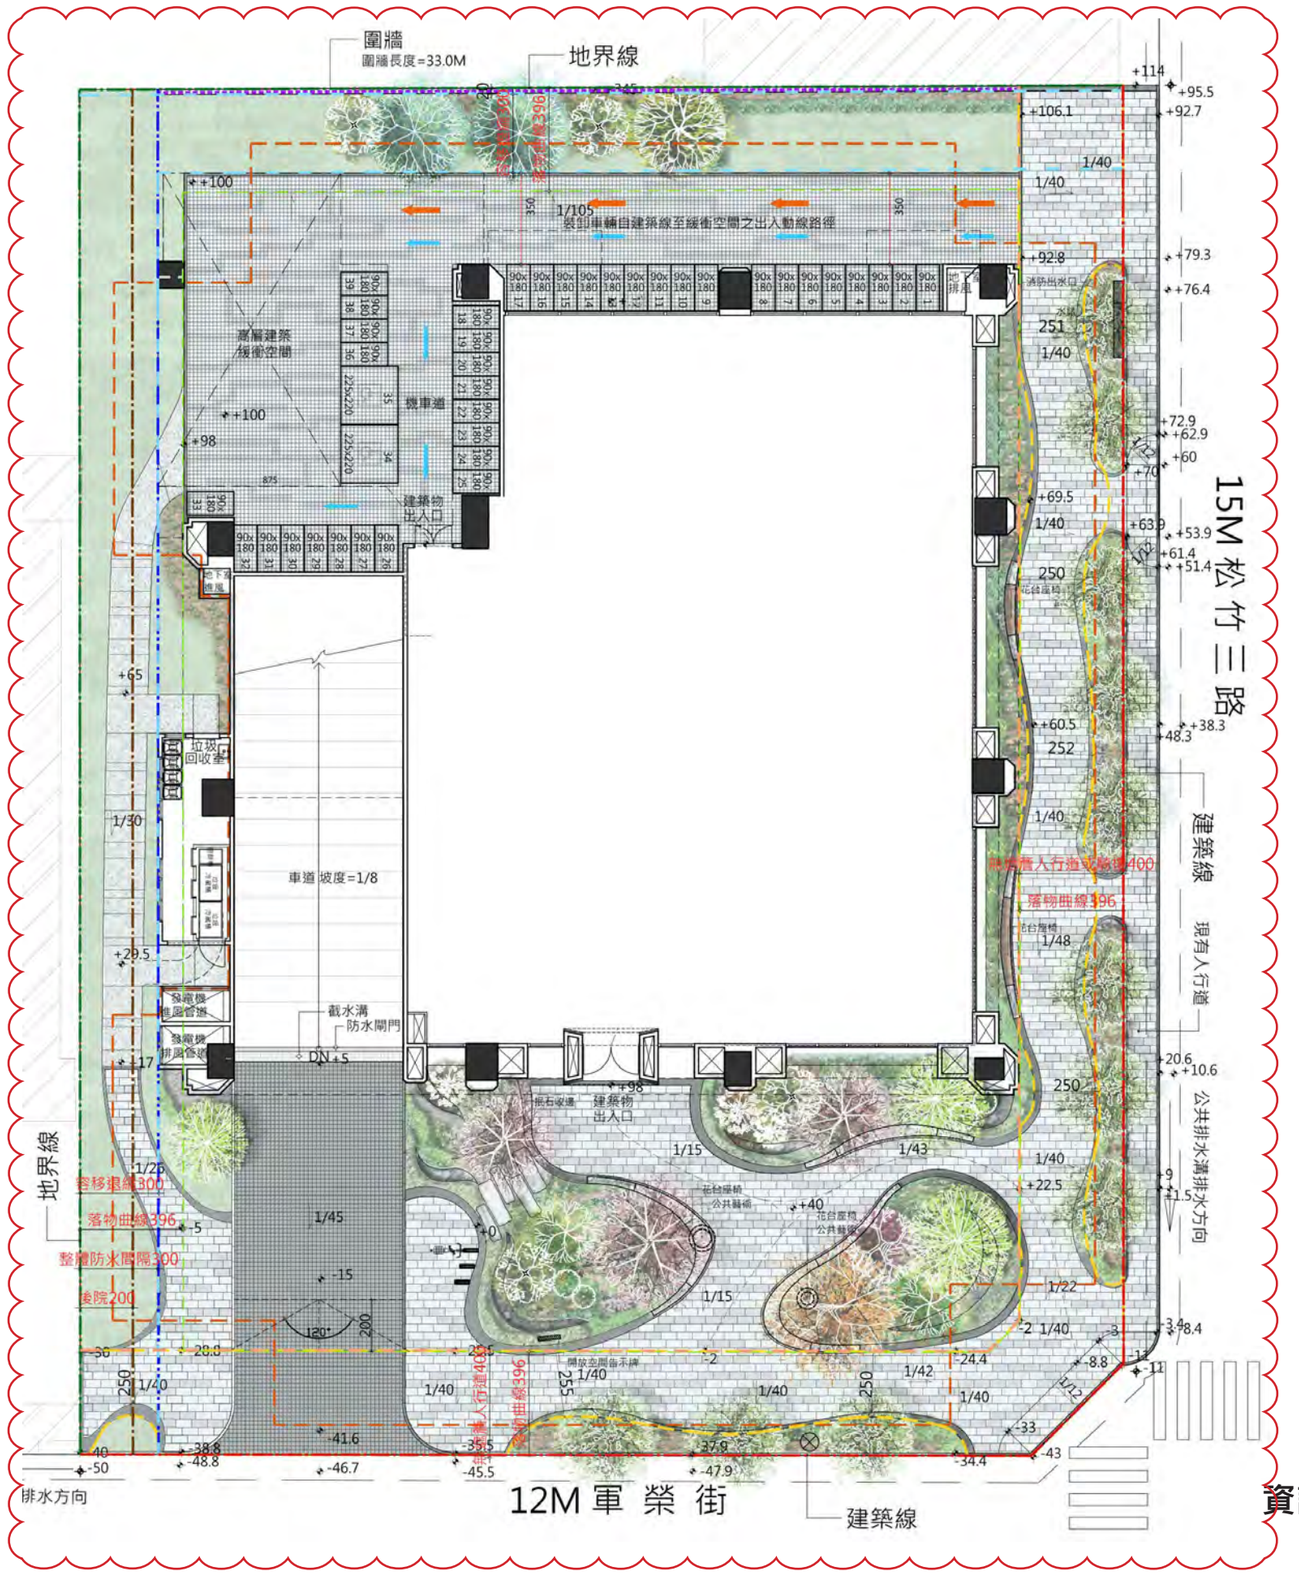

資訊公開平面圖
Scale: 1/250

■雅門建築師設計群 劉偉彥 建築師事務所	順天建設股份有限公司 北屯區景美段 集合住宅新建工程	台中市北屯區景美段 30地號 等1筆	台中市都審及建造執照預審 聯席會議審定書	台中市大墩17街137號7樓 TEL：04-23293698 FAX：04-23269928 Mail：artman.taiwan@gmail	備註 變更後	頁碼 第 10-15頁