PDF-XChange Viewer Click to buy NOW! www.docu-track.com

一層植栽平面圖

植栽表

類別	編號	植栽名稱	圖例	規格 樹高(m)	規格 樹冠寬(m)	規格 米徑(cm)	規格 枝下高(m)	數量	備註 樹形, 花期, 花色
喬木	b1	櫸木		3.5-6.0	2.5-4.0	11-18	>1.8	46株	樹形優美;功能 :二氧化碳吸存量約45kg 春至夏季開花 花色 :淡黃色小花
	b2	光臘樹		6.0-7.0	3.0-4.0	12-15	>1.8	6株	樹形優美;功能 :二氧化碳吸存量約154kg 4月至6月開花 花色 :花黃白色
	b3	楓香		2.0-3.0	1.0-2.0	3-4	>1.8	31株	樹形挺偉優雅;功能 :優美的園藝樹 2~3 月開花 花色 :花朵淡黃綠色
	b4	青楓		5-6	3.0-4.0	15-18	>1.8	8株	樹形完整;功能 :遮蔭、防塵 3月下旬-4月下旬 開花 花色 :花白綠色
合計				91株					

類別	編號	植栽名稱	圖例	規格 樹高(m)	規格 樹冠寬(cm)	規格 面積(㎡)	規格 株/㎡	數量	備註 花期, 花色
灌木	b4	厚葉女真		40-60		107.24㎡	9株/㎡	966株	夏季開花;耐陰、耐旱、抗污染 花色 :白色
	b5	桂花		40-60	50-100				秋季9月至10月開花 花色 :白色、金黃色及橙黃色
地被	b7	台北草		草毯密鋪				1799.50㎡	生長季 : 4月到10月 花色 :綠色

櫸木

光臘樹

厚葉女真


桂花

楓香

青楓

台北草

Hsuyuan Kuo Architect & Associates
郭旭原建築師事務所

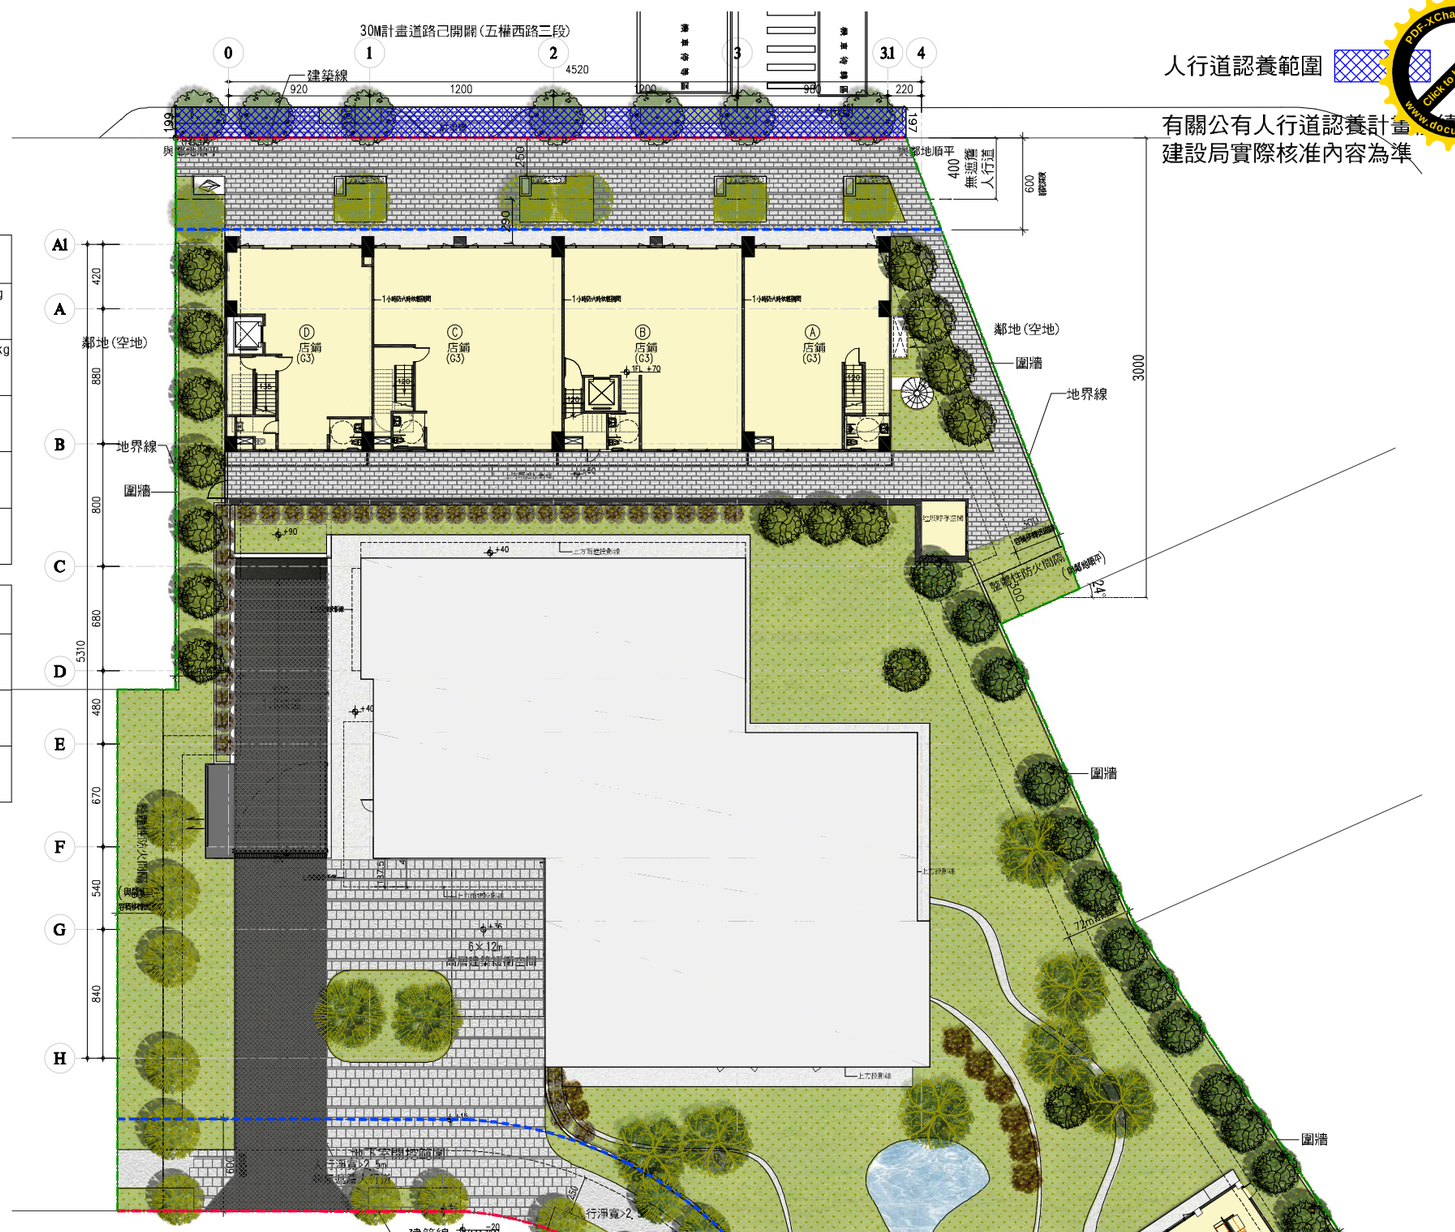

一層平面圖

一層平面圖 S=1/400

圖例

	地下室開挖範圍
	6M 指定退縮
	地界線
	建築線