
資訊公開同意書 – 一層景觀平面圖

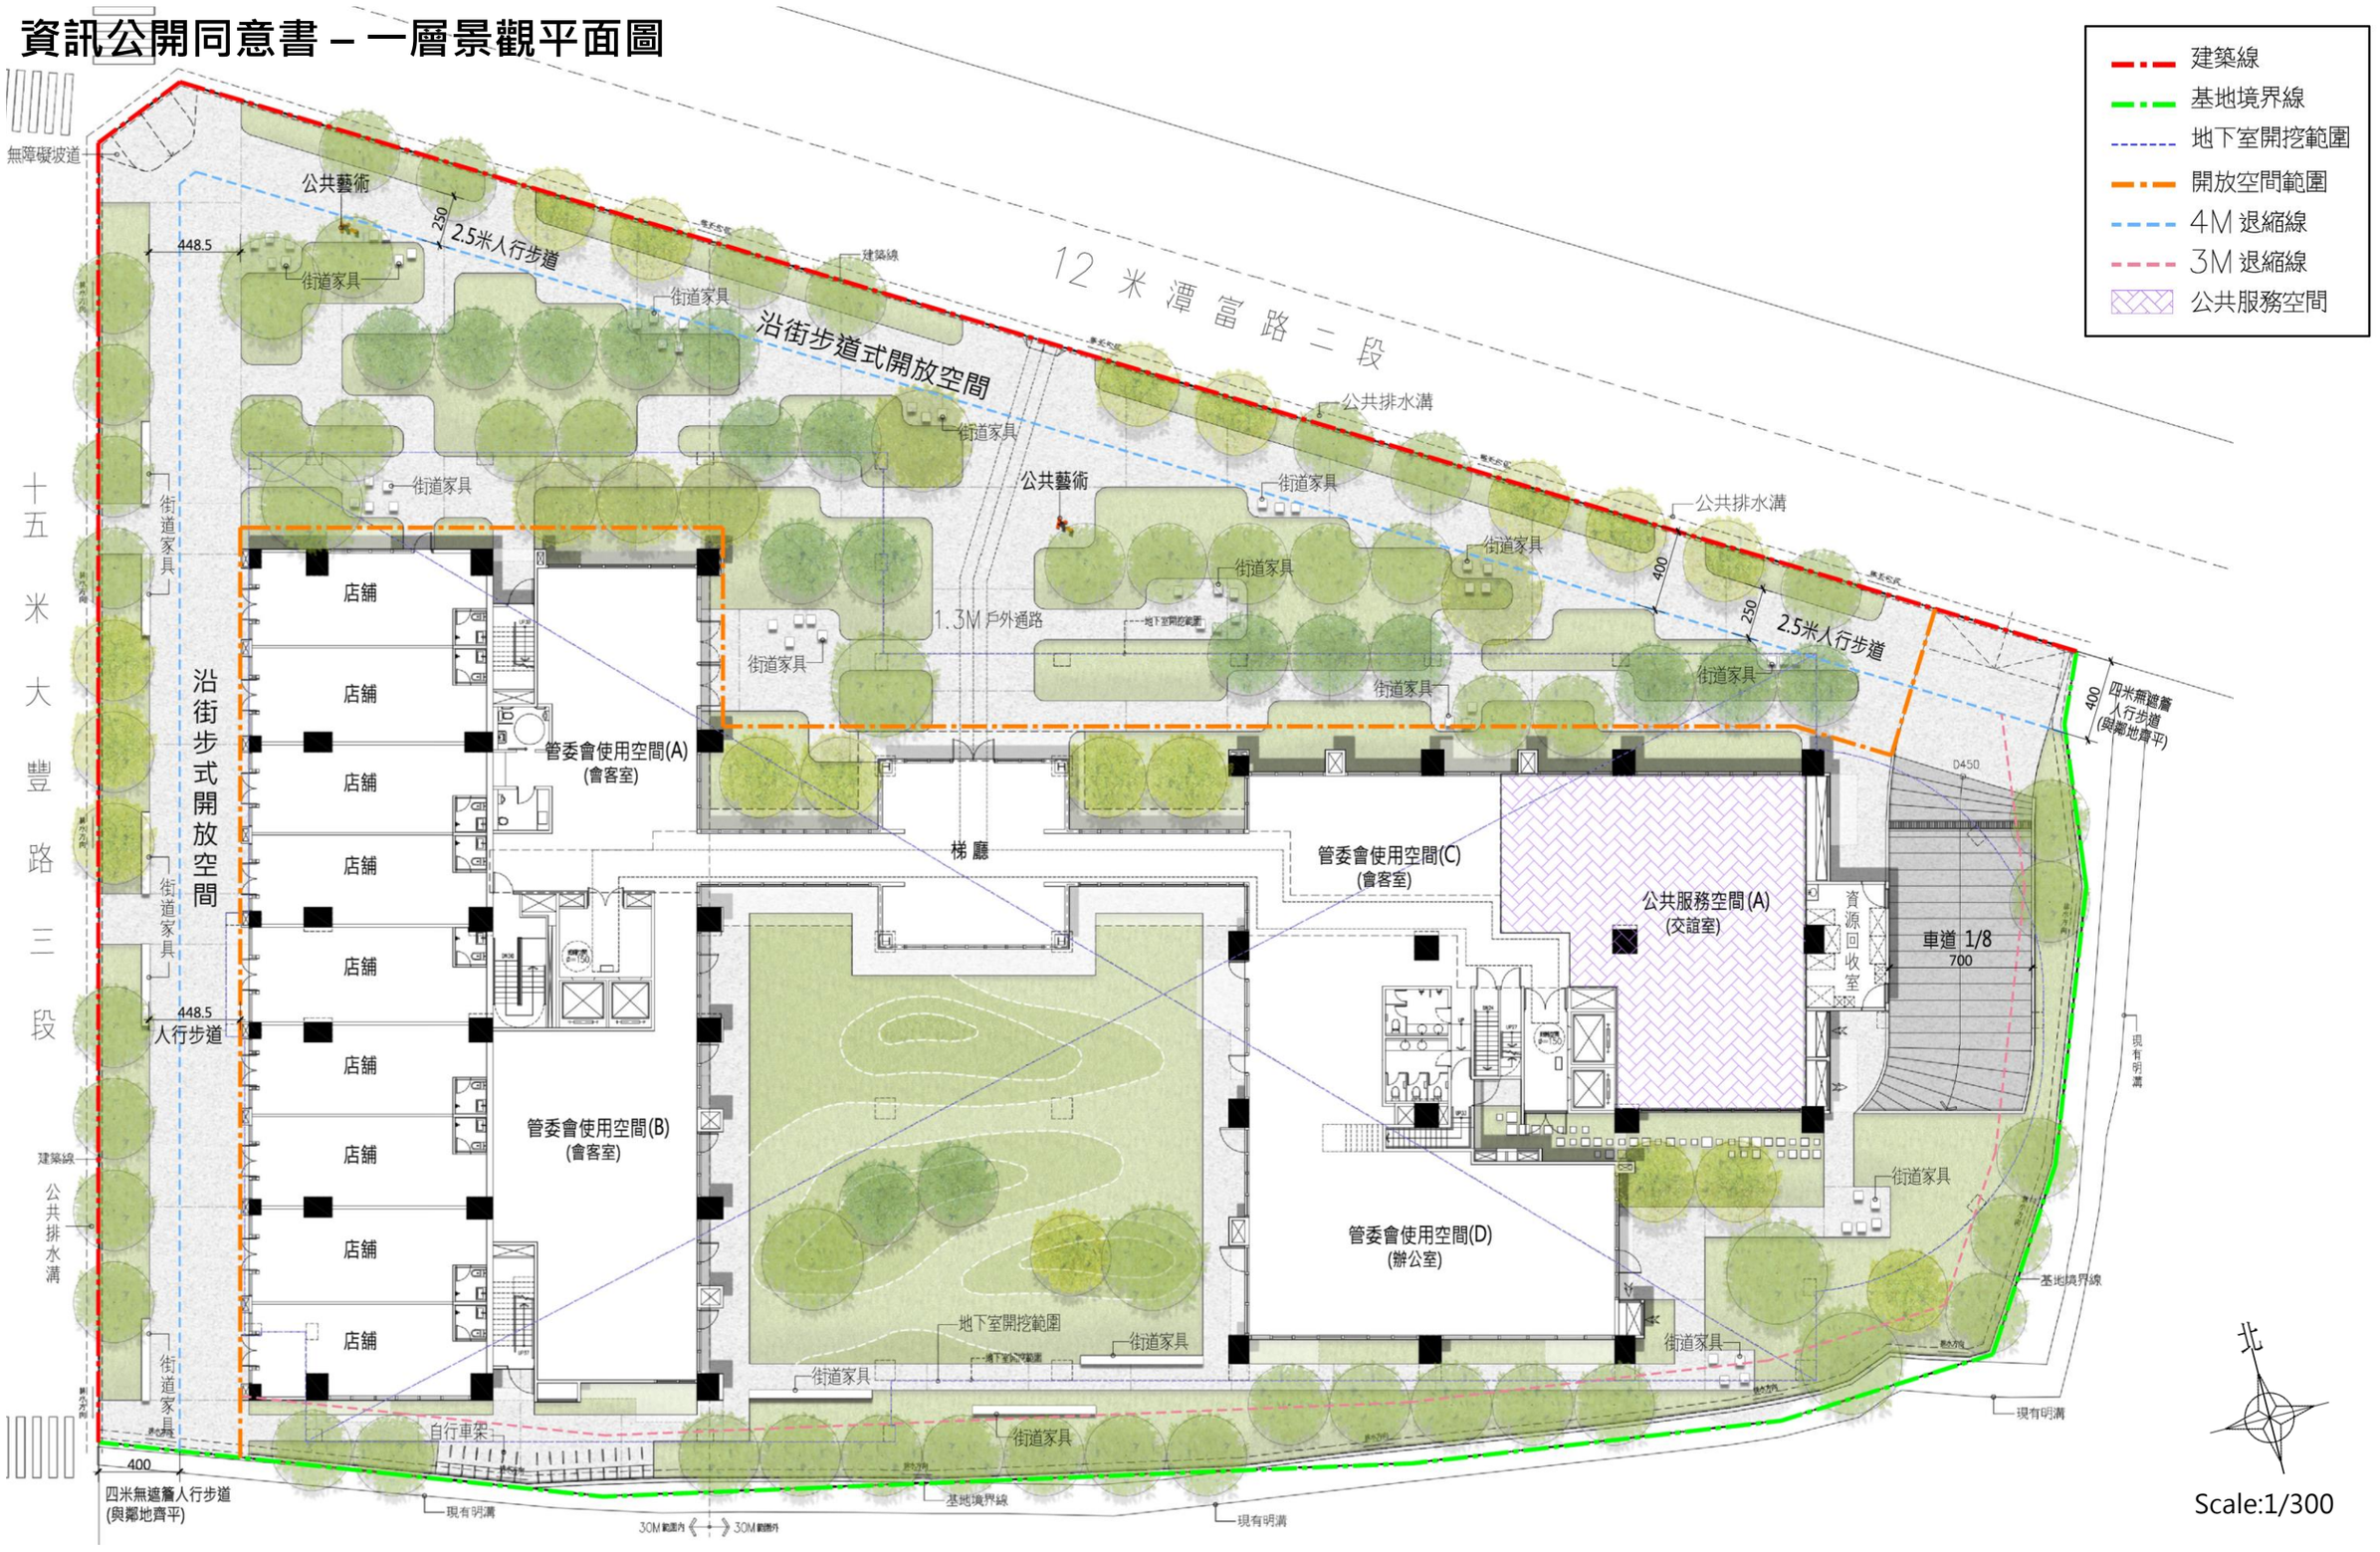

黃郁文建築師事務所

TEL : 886-4-2255-8769
FAX : 886-4-2255-8759
E-mail : archzoom@ms48.hinet.net
台中市西屯區龍門路89號