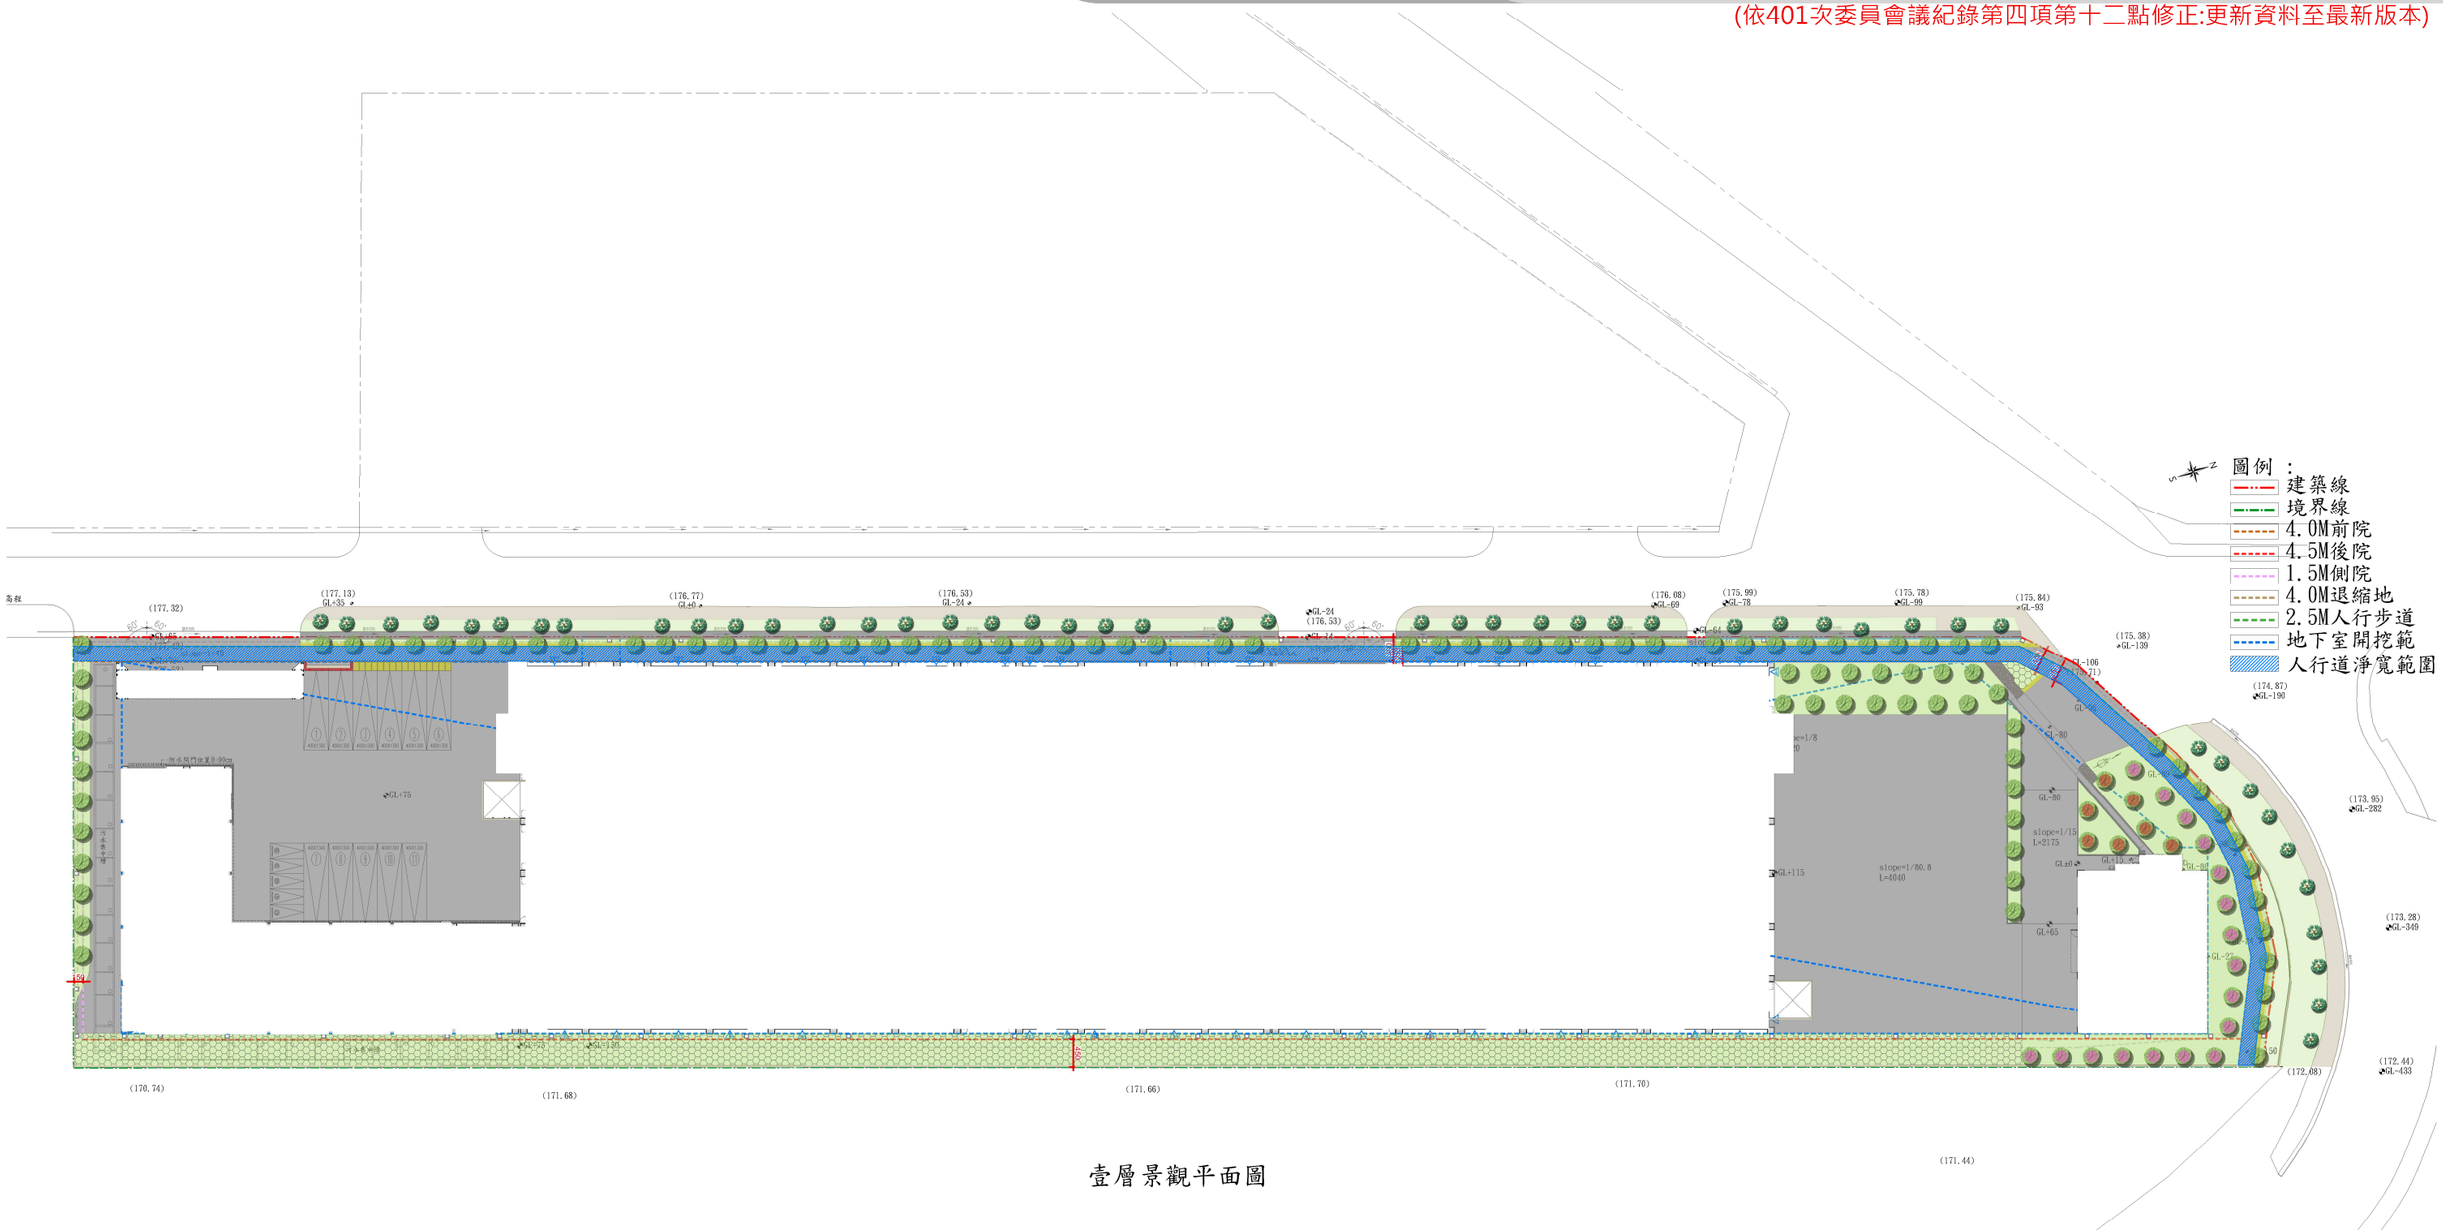

圖例：
建築線
境界線
4.0M前院
4.5M後院
1.5M側院
4.0M退縮地
2.5M人行步道
地下室開挖範
人行道淨寬範圍
(177.32)
(177.13)
GL+35
(176.77)
GL+40
(176.53)
GL-24
GL-24
(176.53)
GL-14
(176.08)
GL-69
(175.99)
GL-78
(175.78)
GL-99
(175.84)
GL-93
(175.38)
GL-139
GL-106
(174.87)
GL-190
GL+75
GL+72
GL+30
GL-80
GL+115
slope=1/80.8
L=4040
slope=1/15
L=2175
GL±0
GL+65
GL-27
(173.95)
GL-282
(173.28)
GL-349
(172.44)
GL-433
(172.08)
(170.74)
(171.68)
(171.66)
(171.70)
(171.44)

壹層景觀平面圖