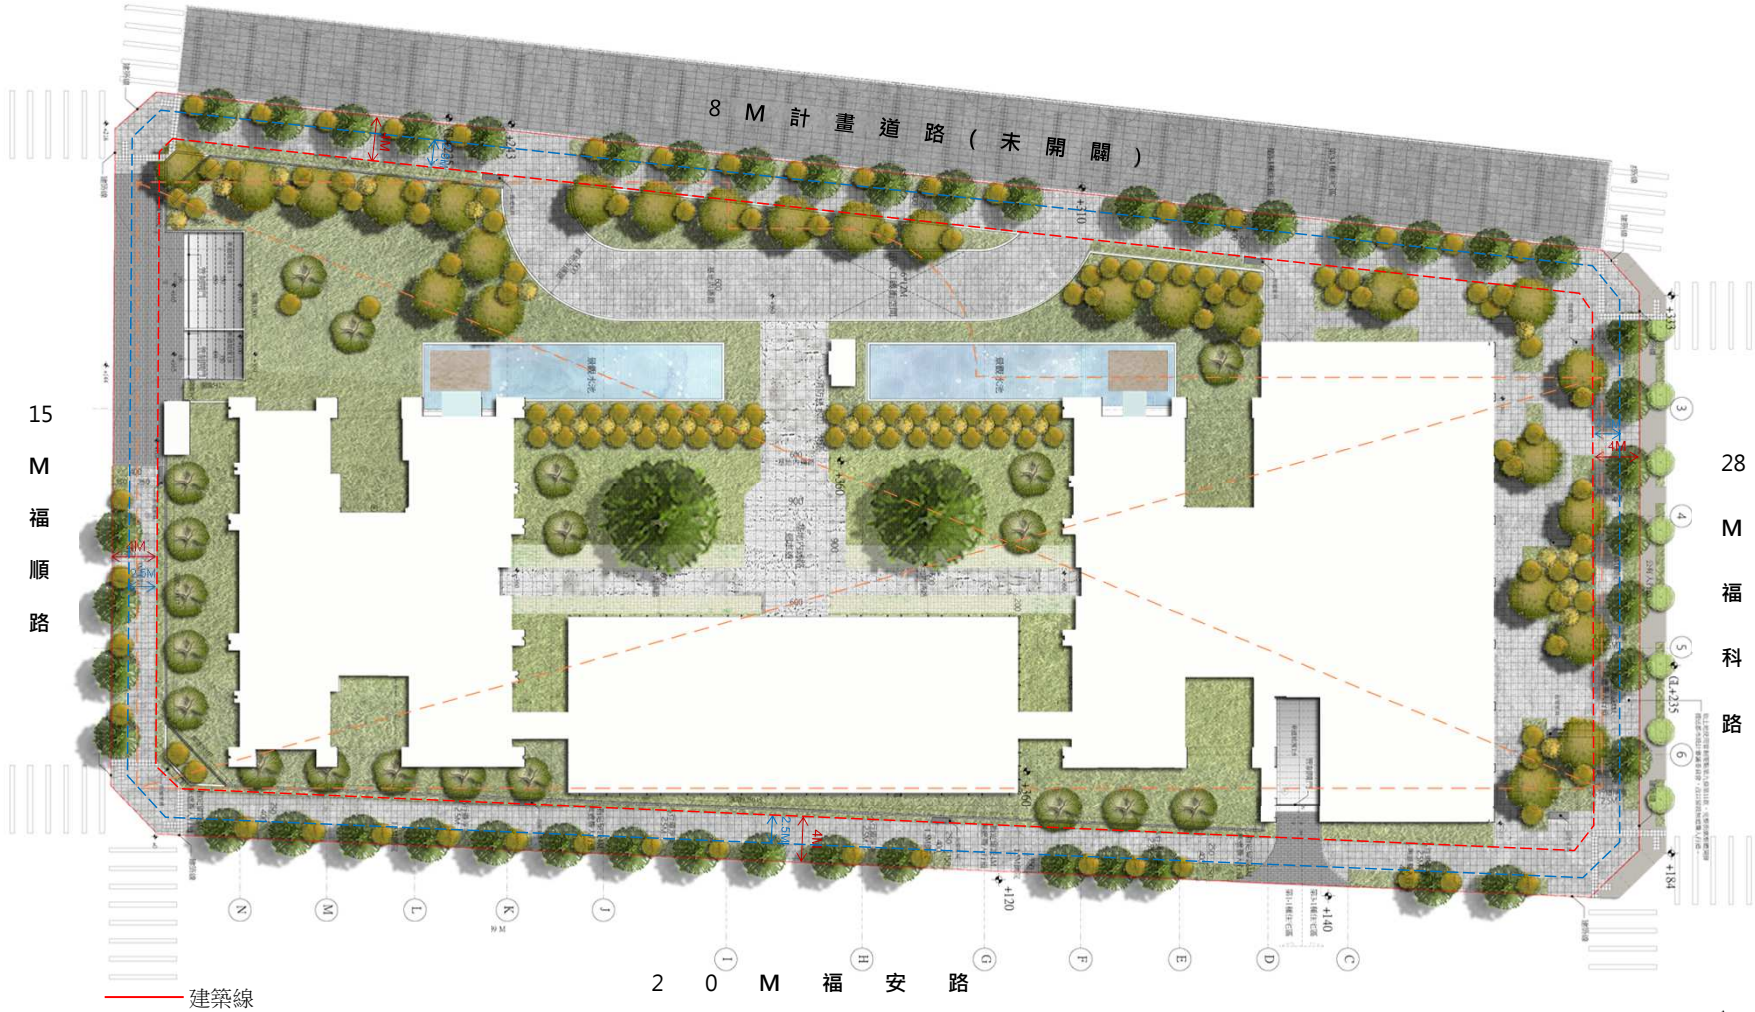

8 M 計 畫 道 路 (未 開 闢)
15 M 福 順 路
28 M 福 科 路
2 0 M 福 安 路
建築線
開挖範圍線
4M無遮簷人行道
2.5M淨寬範圍

景觀配置圖 S:1/500