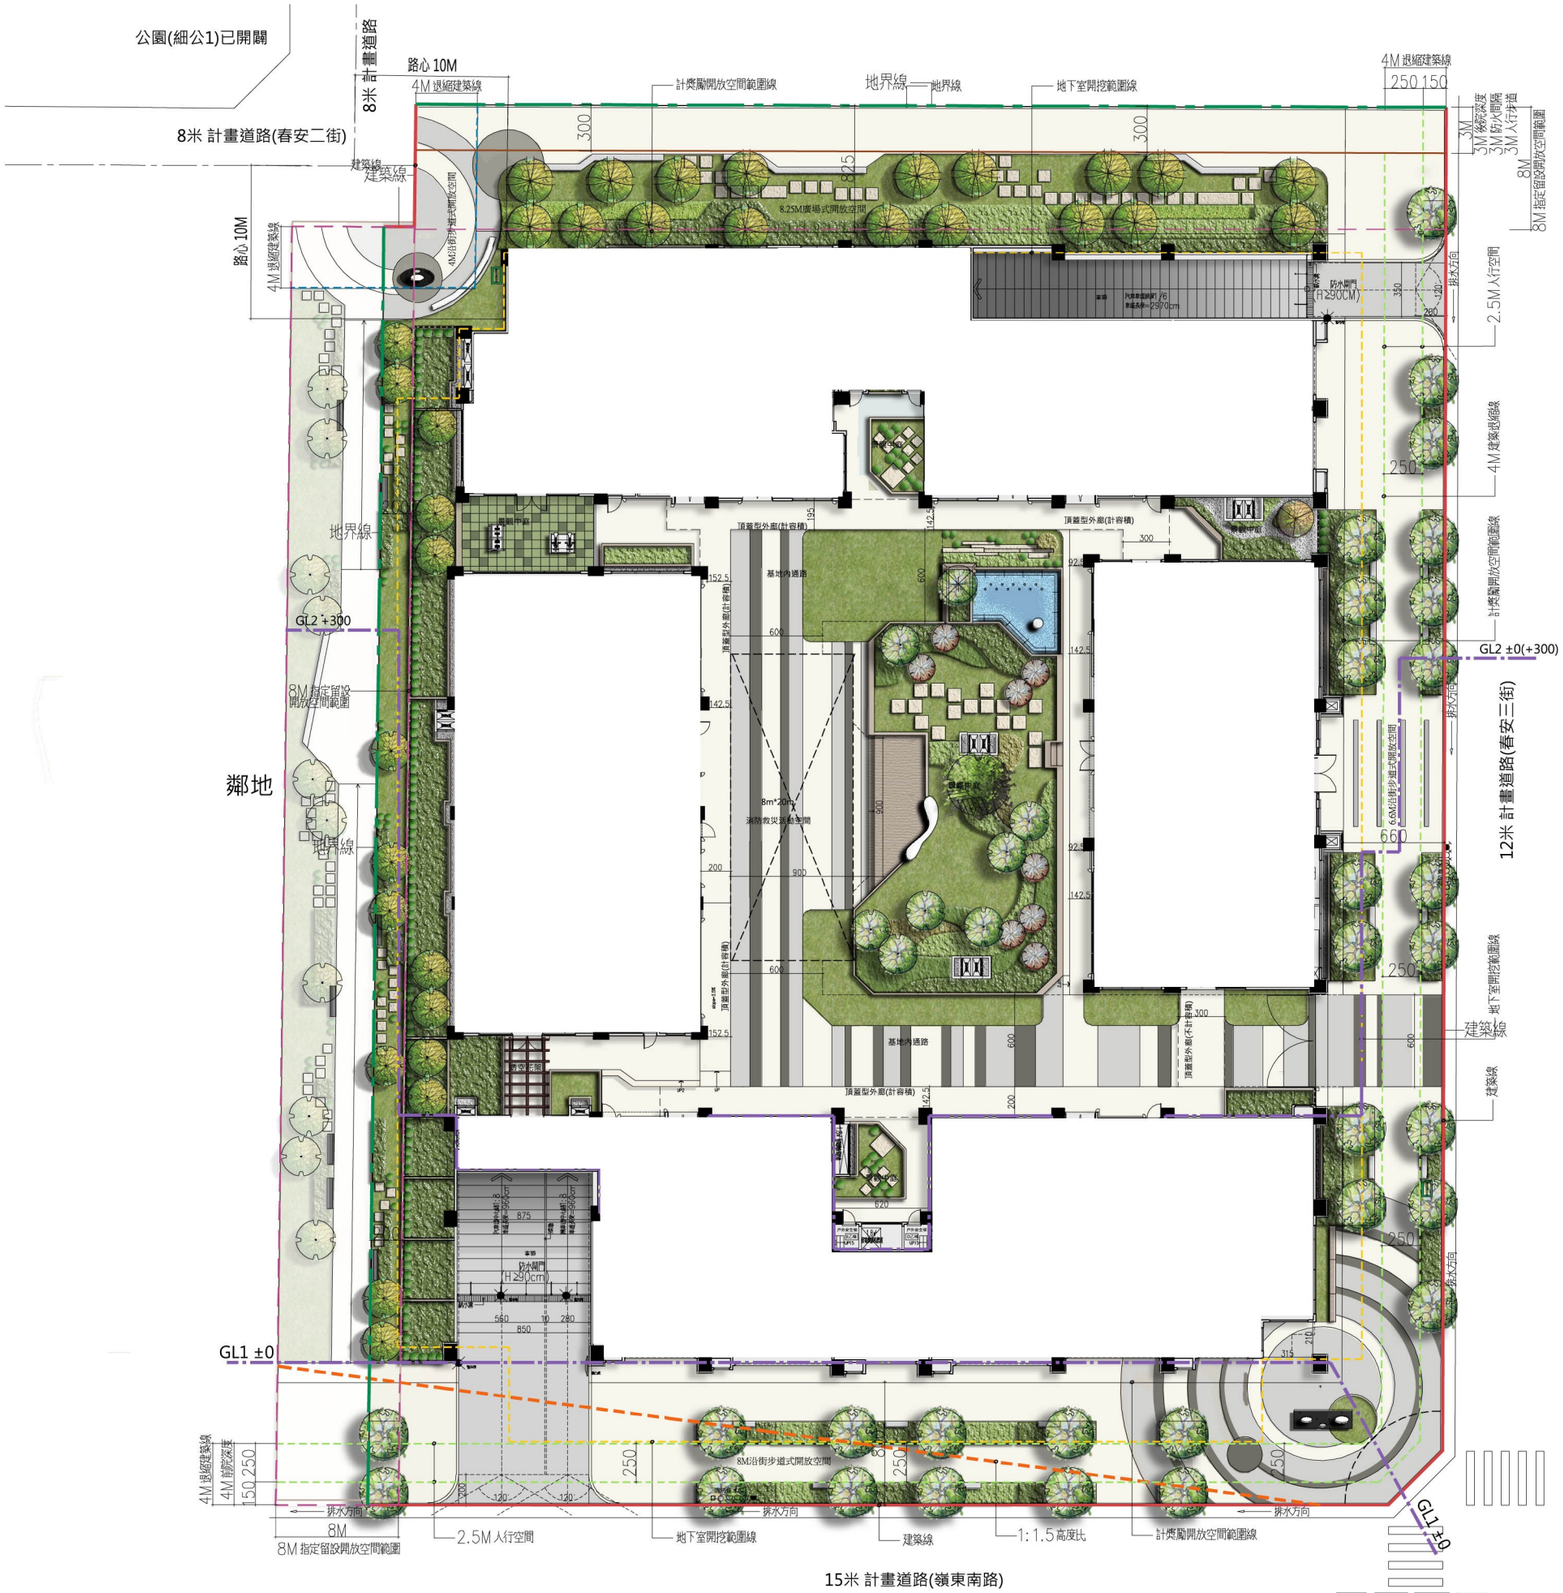


一層平面圖

UNIT=CM　SCALE(A1)=1:200(A3)=1:400