
柒、附件

7-2　一層景觀平面圖

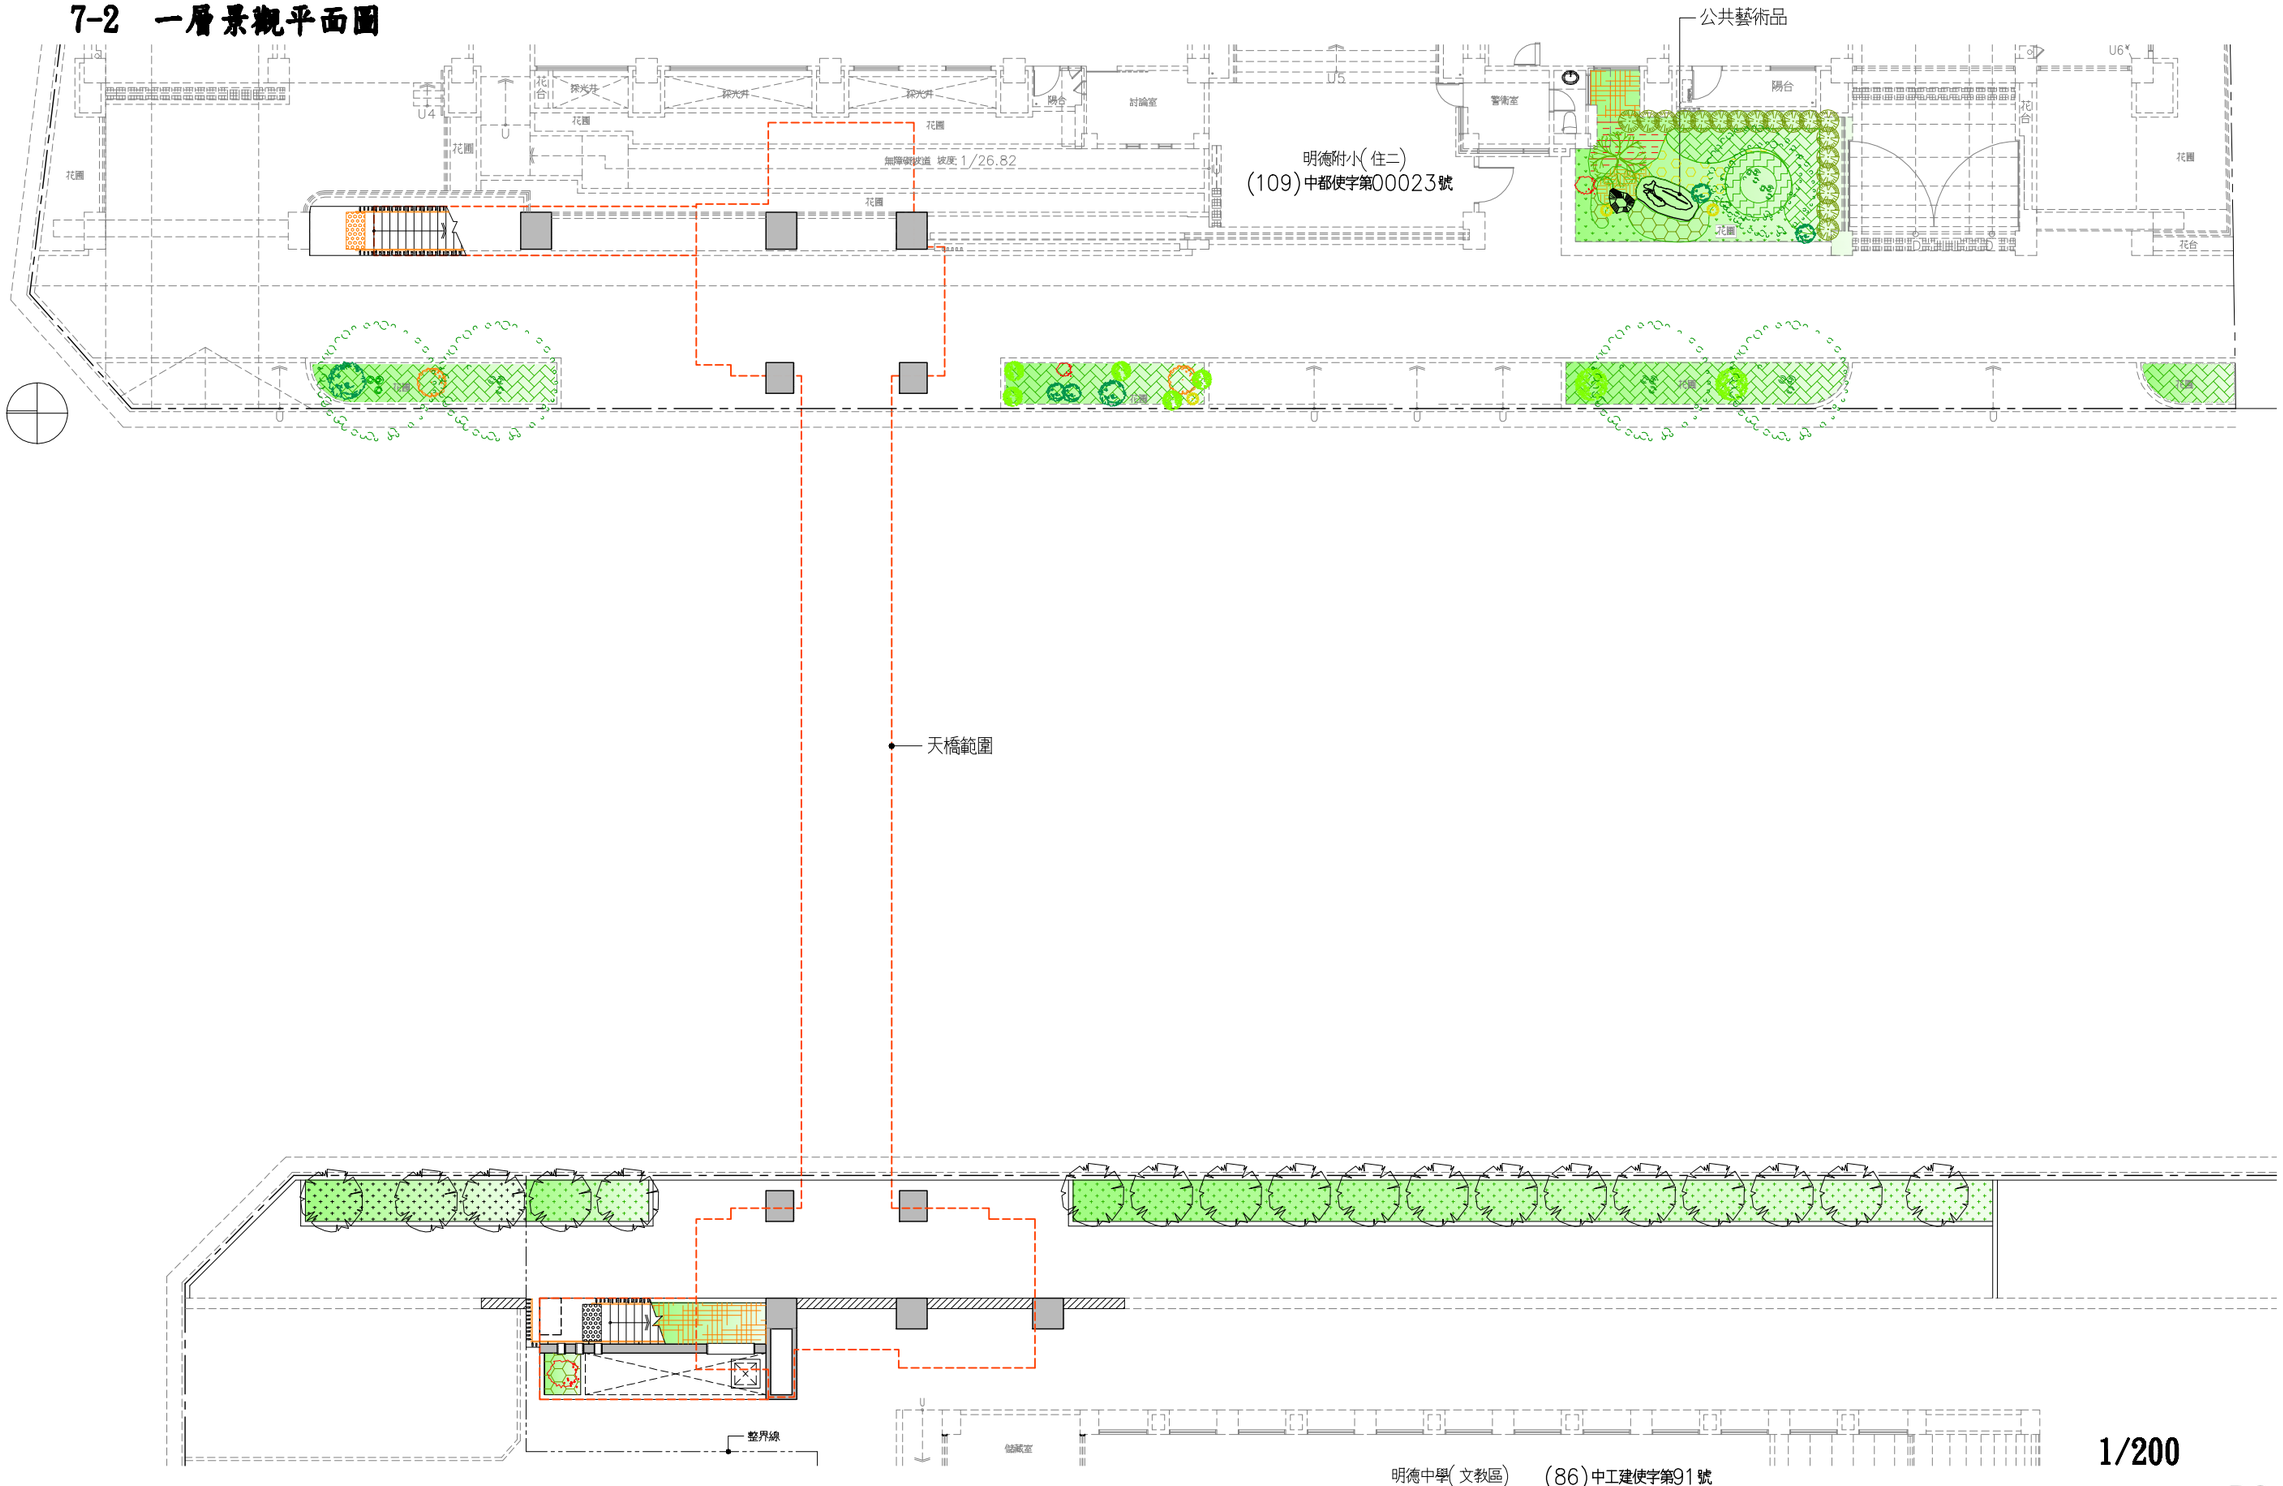

1/200

7-2