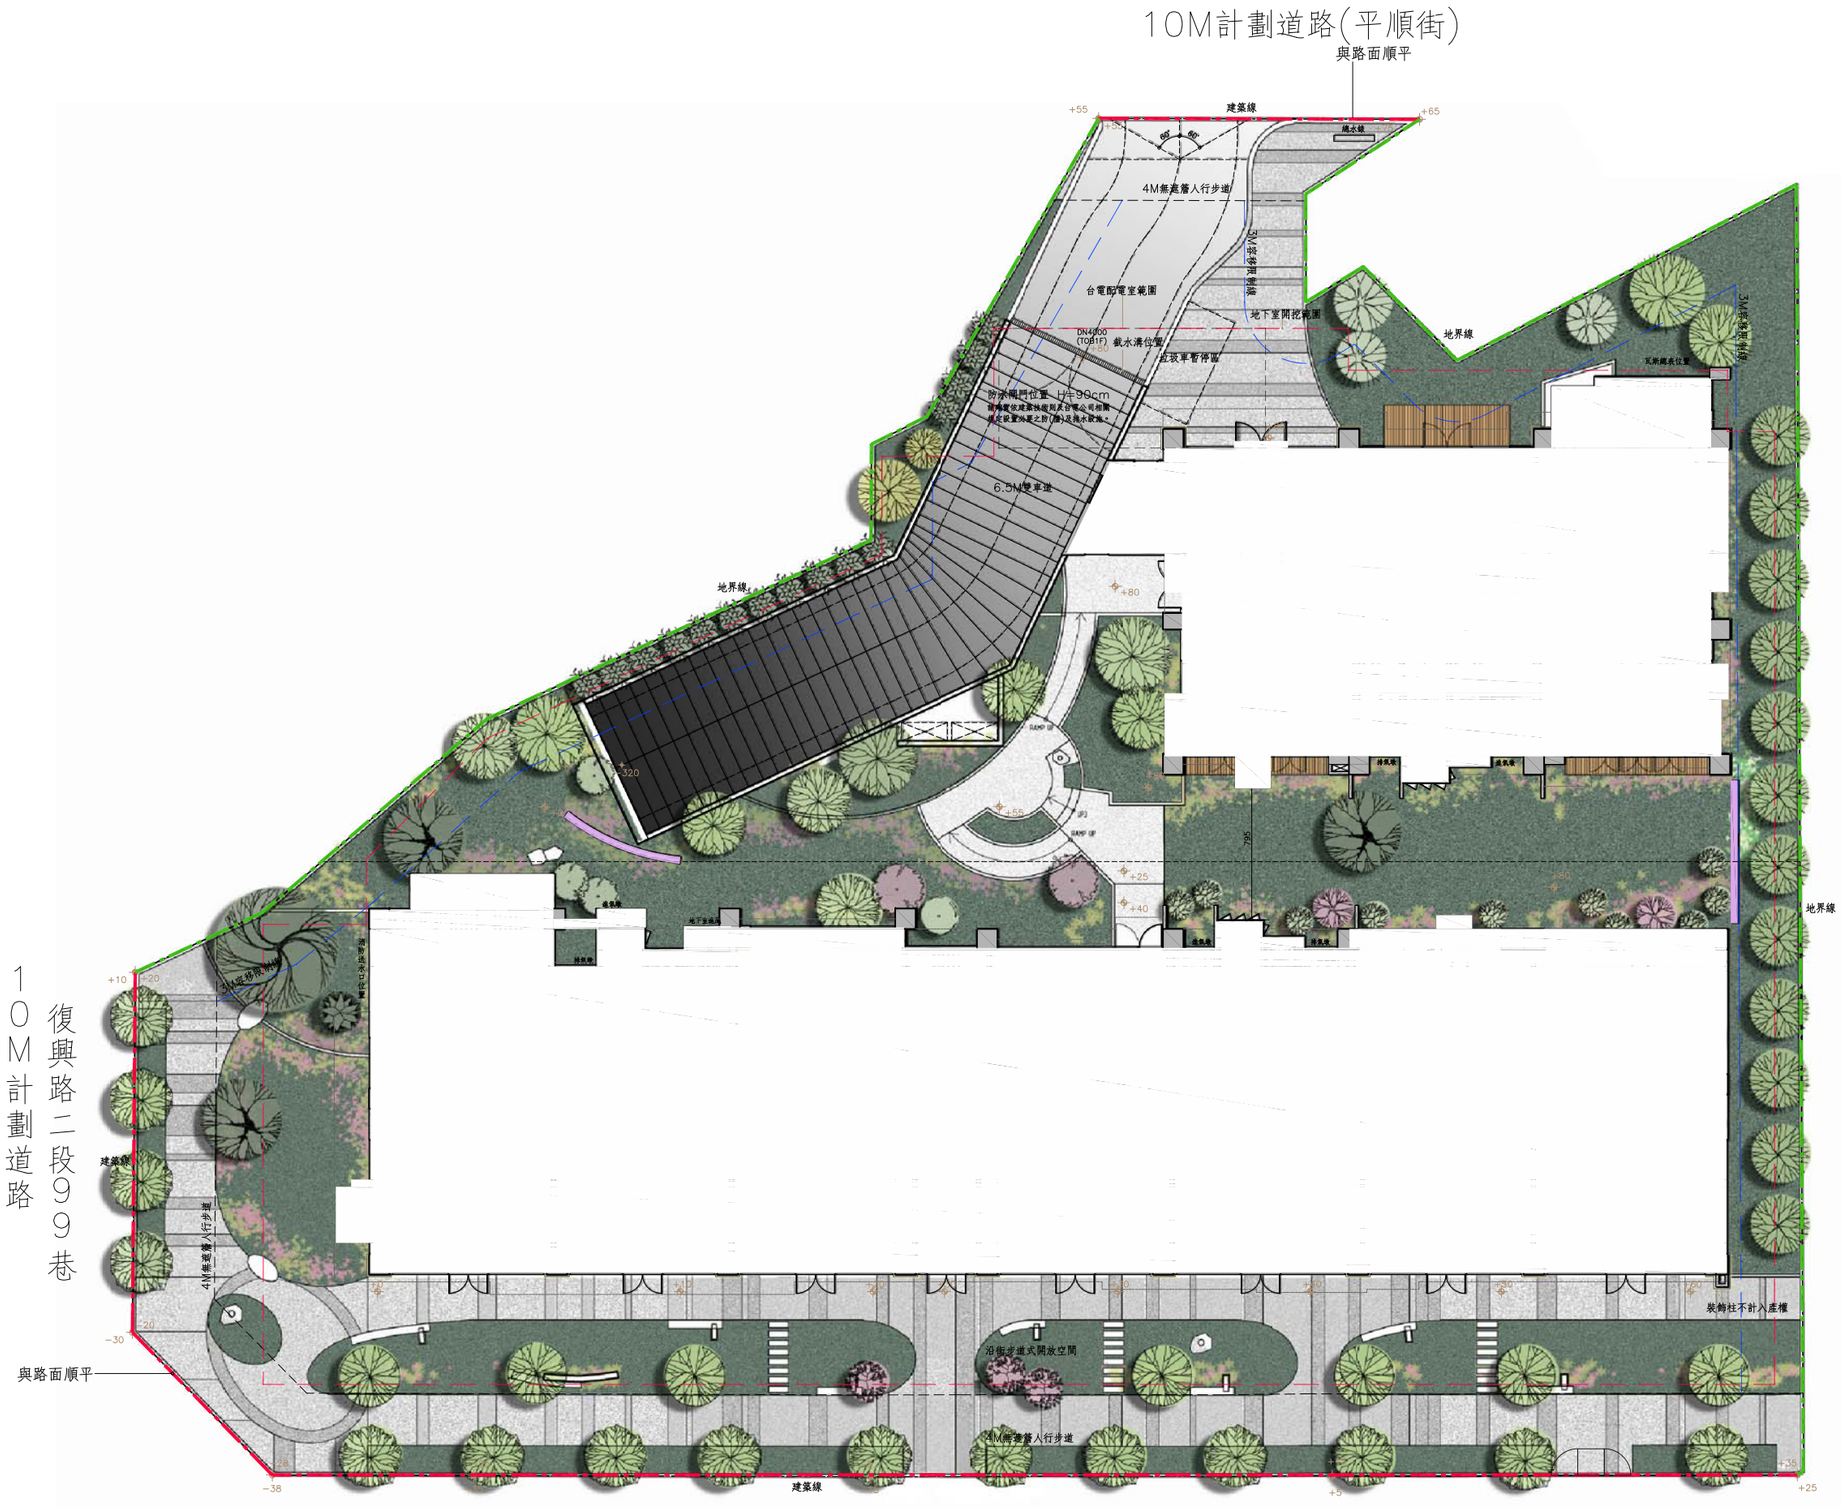



圖例

- 4M無遮簷人行步道
- 建築線
- 地界線
- 地下室開挖範圍

壹層配置平面圖 Scale=1/300